



LEGENDA

--- nieuwe perceelsgrens

■ betonstraatstenen

■ betontegels

P parkeerplaats

■ groen

■ wadi

Woningbouwontwikkeling Breeveld Dongen

SITUATIE


Verkooptekening 24 appartementen

SCHAAL :
1:500

DATUM :
11-11-2025

BLADNUMMER :
VK-00

De openbare inrichting en infrastructuur is mogelijk nog aan wijzigingen onderhevig aan deze situatietekening kunnen zodoende geen rechten ontleend worden

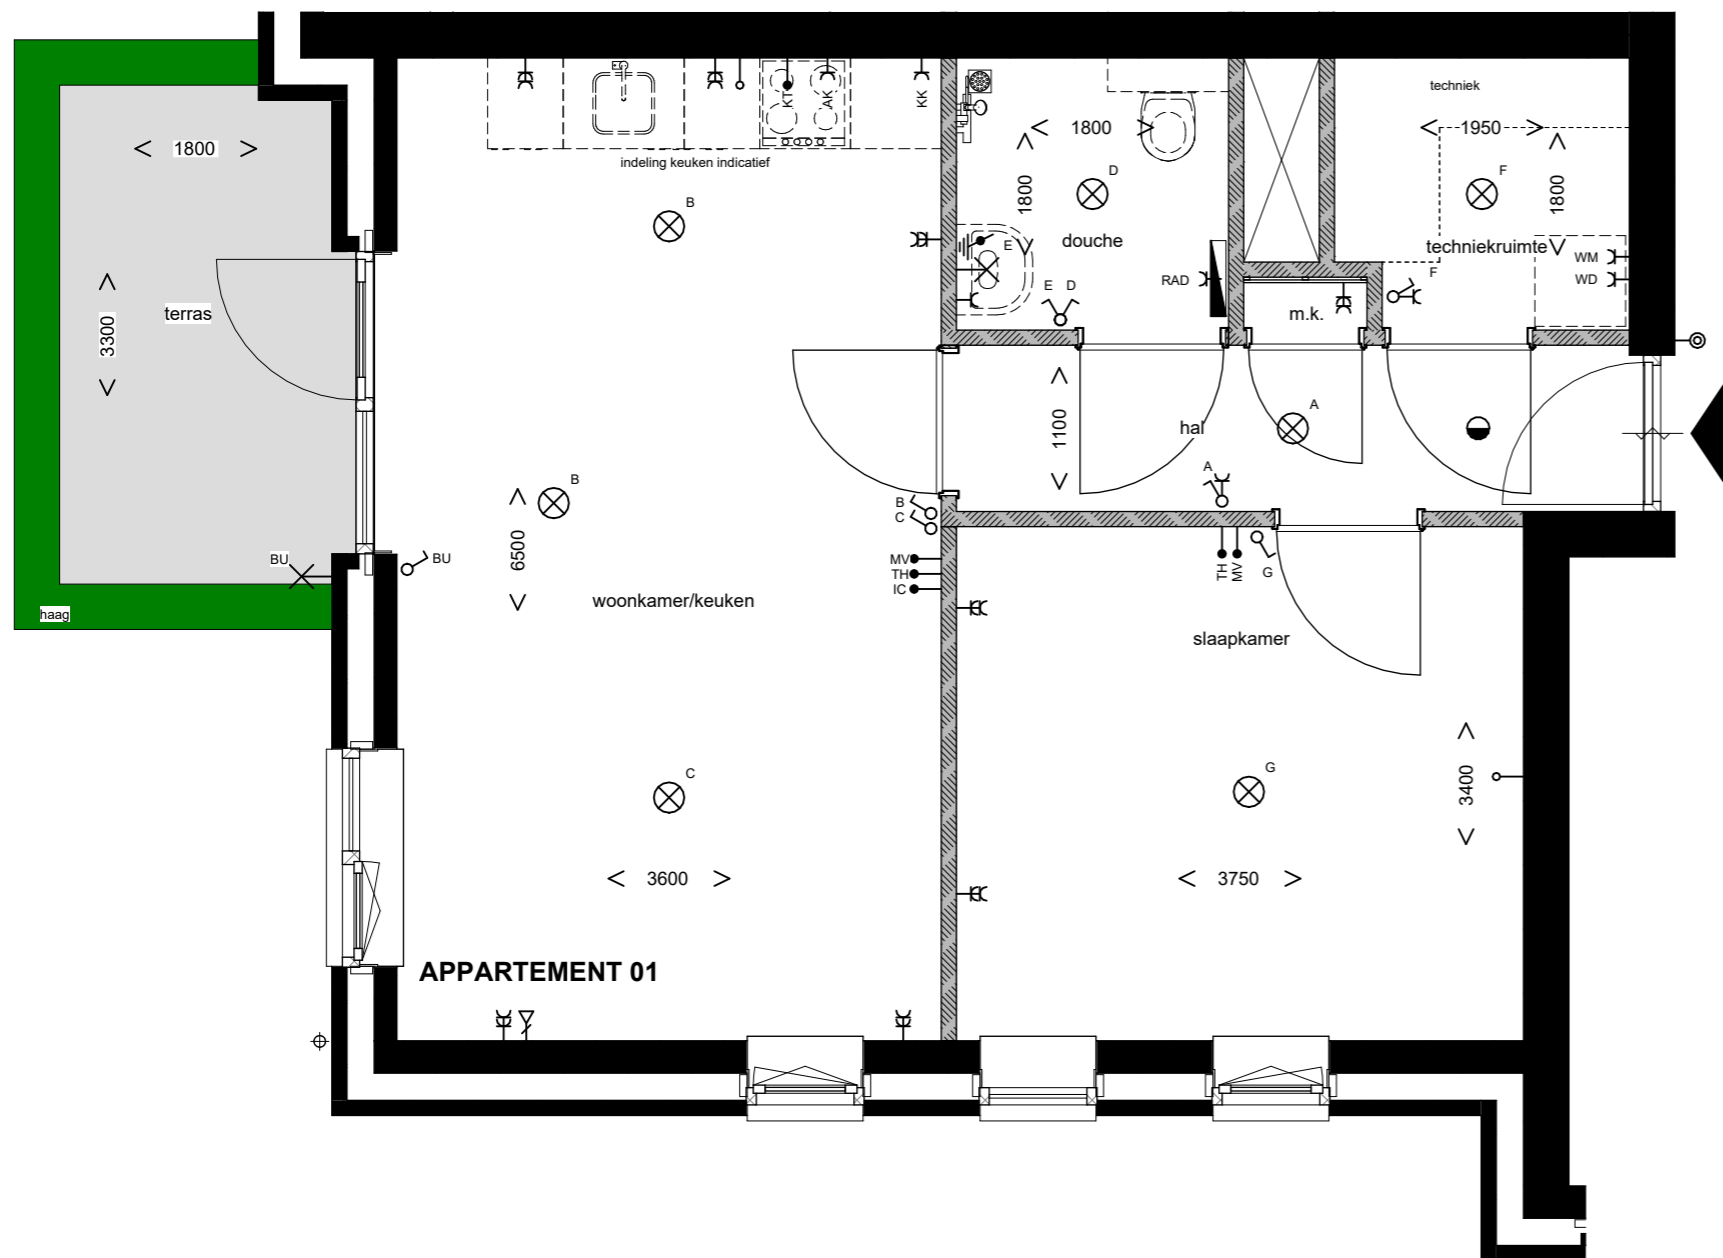

BEGANE GROND

schaal 1 : 50


RENVOOI

	gevelsteen		schakelaar met WCD (1050+)
	houten gevel	CAI ●	centraal antenne inst. (300+)
	dragende binnenwand	AK	WCD afzuigkap
	niet dragende binnenwand	KT ●	aansluitpunt kooktoestel
	entree woning	○	aansluitpunt, onbedraad naar meterkast (300+)
⊗	beldrukker (1200+)	TH/MV ●	bedieningspaneel verwarming en MV/loos (1500+)
	schakelaar enkel (1050+)	IC ●	intercom (1500+)
	schakelaar serie (1050+)		aansluiting randaarde
	schakelaar wissel (1050+)		lichtpunt wand (1800+)
	aansluitpunt data (300+)		lichtpunt plafond
	WCD enkel (1050+)		rookmelder
	WCD dubbel (300+)		hemelwater afvoer
WD	WCD wasdroger (1050+)		radiator elektrisch
WM	WCD wasmachine (1050+)	RAD	WCD radiator
KK	WCD koelkast		vrijloopdeurdranger

OPMERKINGEN

- Dubbele wandcontactdozen inbouw, tenzij anders aangegeven, dubbele wandcontactdozen gemonteerd in een duo-inbouwdoos (horizontaal).
- Loze leidingen 19 mm voorzien van trekdraad en afgewerkt met blindplaat.
- Hoogte's conform renvooi, tenzij anders aangegeven.
- Ventilatie: natuurlijke toevoer via ventilatieroosters en mechanische afvoer via afvoerventielen. Aantallen en exacte positie dienen door installateur bepaald te worden.

LOCATIE APPARTEMENT

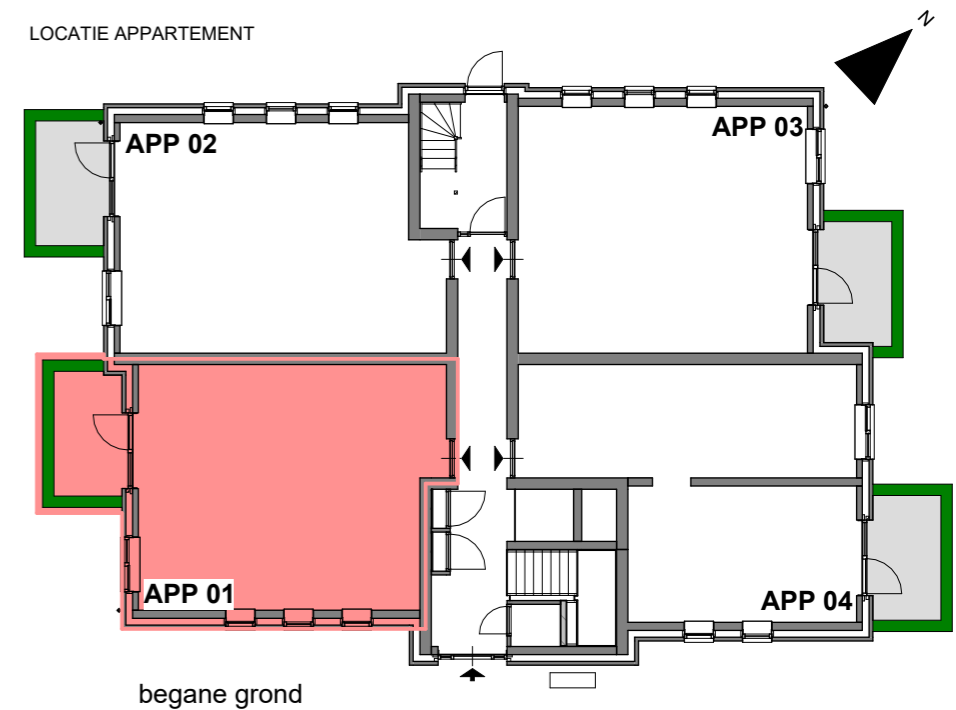

Woningbouwontwikkeling Breeveld Dongen

Plattegrond bouwnummer 01


Verkooptekening 24 appartementen

SCHAAL :
1:50

DATUM :
11-11-2025

BLADNUMMER :

VK-01

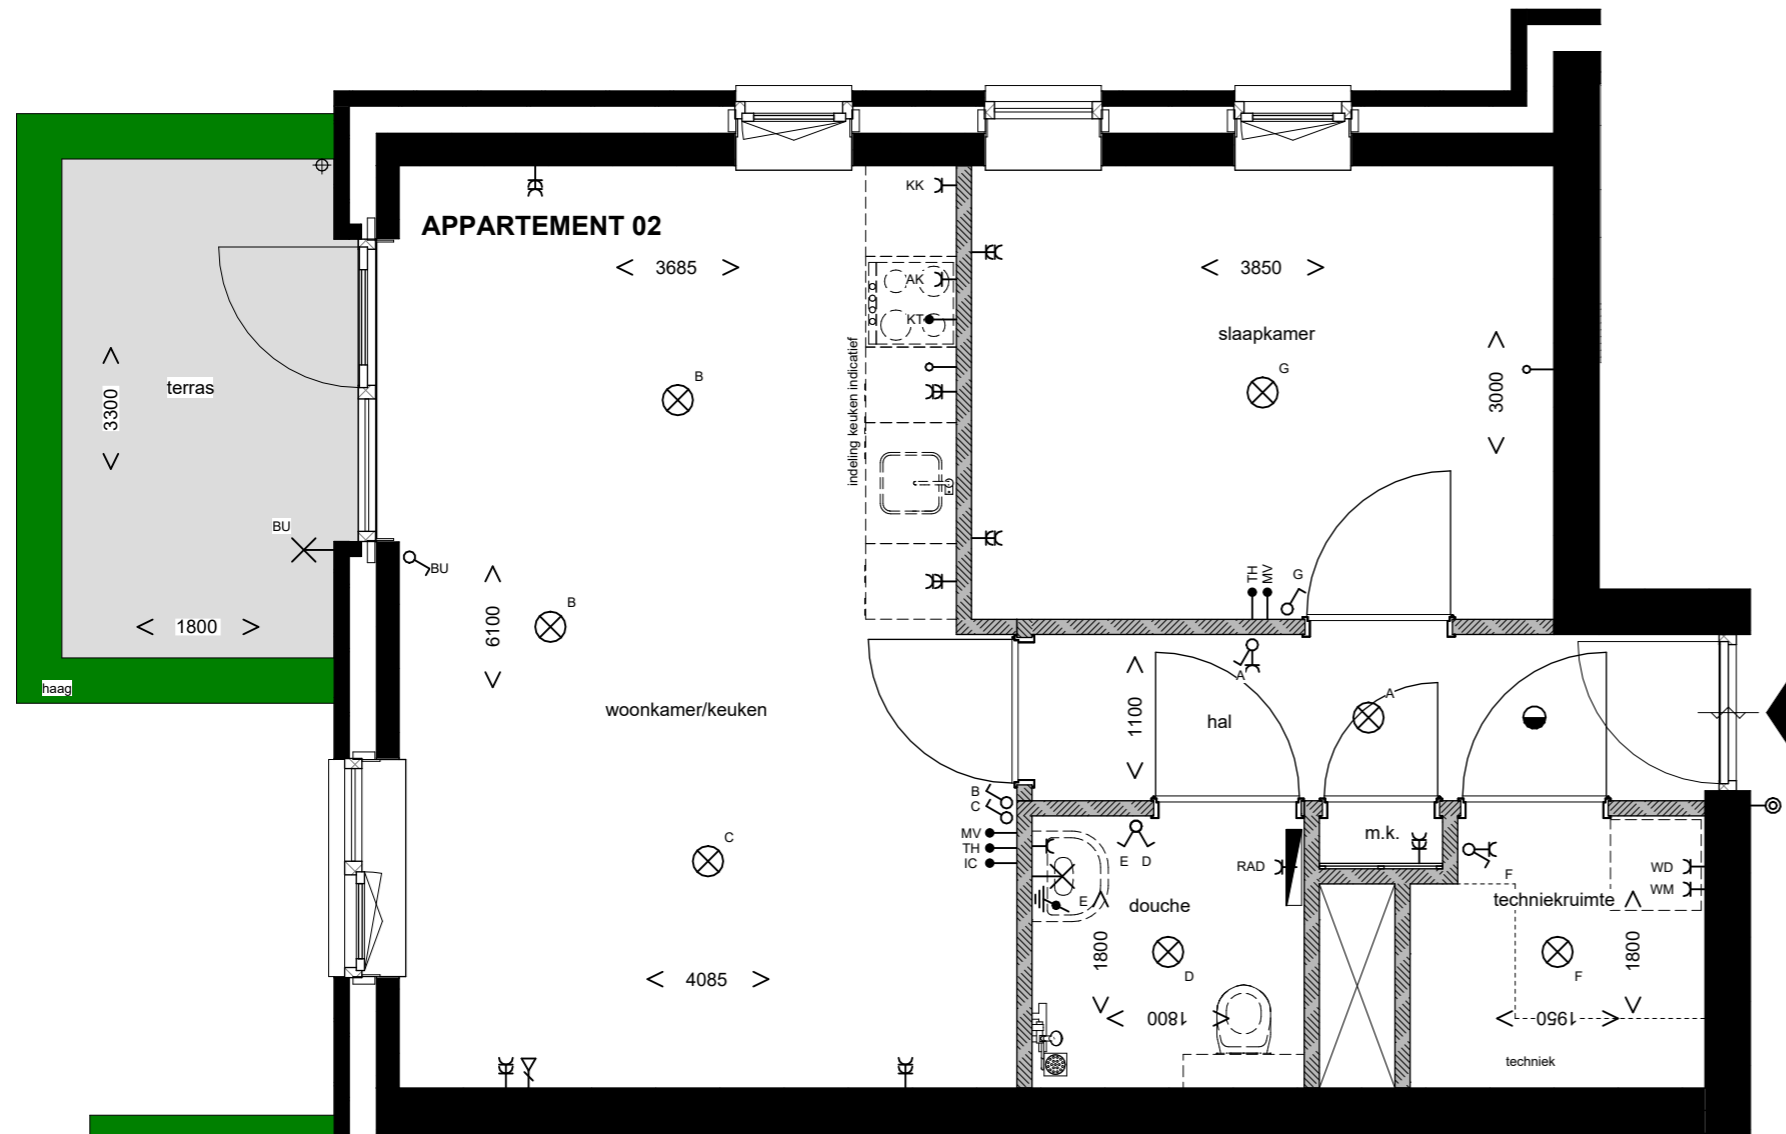

BEGANE GROND

schaal 1 : 50


RENVOOI

	gevelsteen		schakelaar met WCD (1050+)
	houten gevel		centraal antenne inst. (300+)
	dragende binnenwand		WCD afzuigkap
	niet dragende binnenwand		aansluitpunt kooktoestel
	entree woning		aansluitpunt, onbedraad naar meterkast (300+)
	belddrukker (1200+)		bedieningspaneel verwarming en MV/loos (1500+)
	schakelaar enkel (1050+)		intercom (1500+)
	schakelaar serie (1050+)		aansluiting randaarde
	schakelaar wissel (1050+)		lichtpunt wand (1800+)
	aansluitpunt data (300+)		lichtpunt plafond
	WCD enkel (1050+)		rookmelder
	WCD dubbel (300+)		hemelwater afvoer
	WCD wasdroger (1050+)		radiator elektrisch
	WCD wasmachine (1050+)		WCD radiator
	WCD koelkast		vrijloopdeurdranger

OPMERKINGEN

- Dubbele wandcontactdozen inbouw, tenzij anders aangegeven, dubbele wandcontactdozen gemonteerd in een duo-inbouwdoos (horizontaal).
- Loze leidingen 19 mm voorzien van trekdraad en afgewerkt met blindplaat.
- Hoogte's conform renvooi, tenzij anders aangegeven.
- Ventilatie: natuurlijke toevoer via ventilatieroosters en mechanische afvoer via afvoerventielen. Aantallen en exacte positie dienen door installateur bepaald te worden.

LOCATIE APPARTEMENT

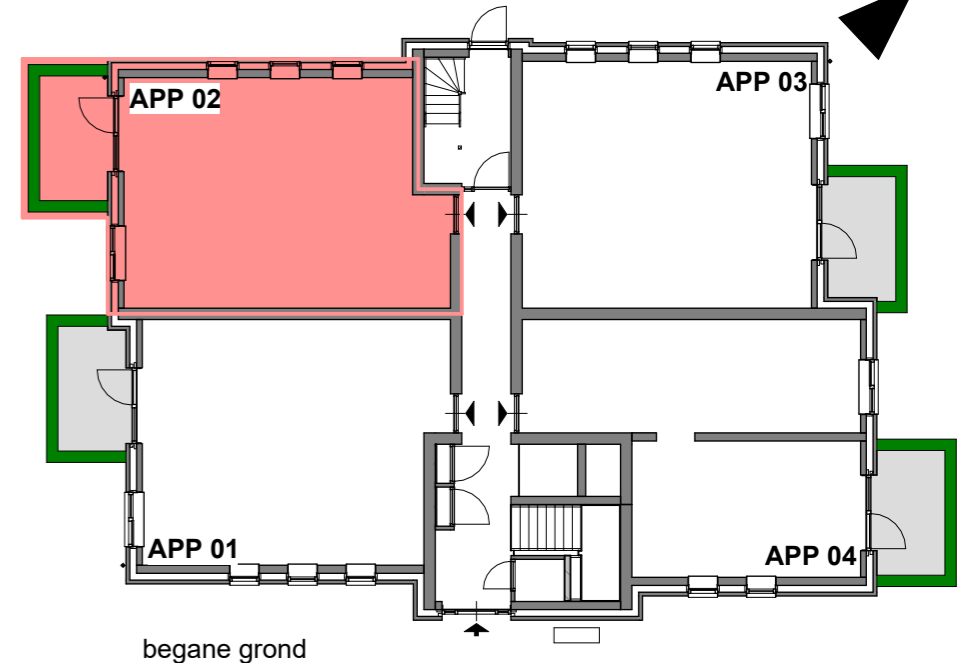

Woningbouwontwikkeling Breeveld Dongen

Plattegrond bouwnummer 02


Verkooptekening 24 appartementen

SCHAAL :
1:50

DATUM :
11-11-2025

BLADNUMMER :

VK-02

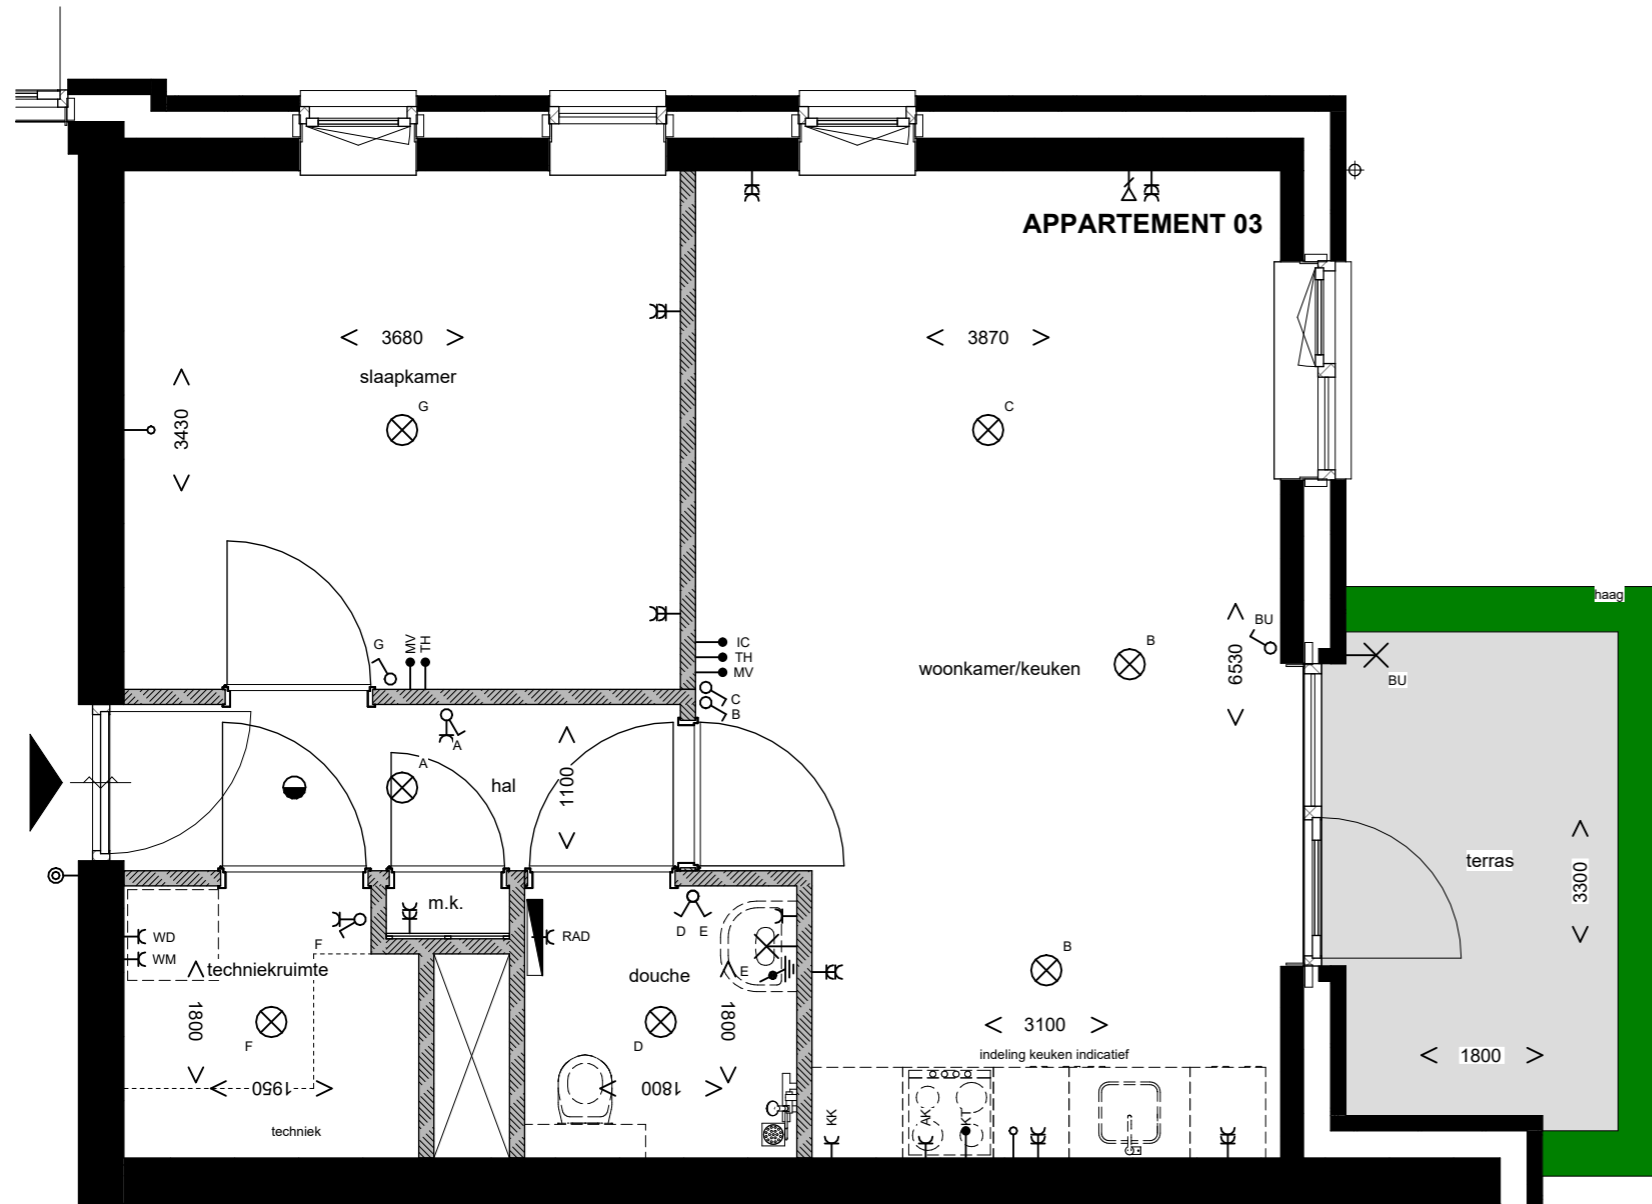

BEGANE GROND

schaal 1 : 50


RENVOOI

	gevelsteen		schakelaar met WCD (1050+)
	houten gevel	CAI	centraal antenne inst. (300+)
	dragende binnenwand	AK	WCD afzuigkap
	niet dragende binnenwand	KT	aansluitpunt kooktoestel
	entree woning		aansluitpunt, onbedraad naar meterkast (300+)
	beldrukker (1200+)	TH/MV	bedieningspaneel verwarming en MV/loos (1500+)
	schakelaar enkel (1050+)	IC	intercom (1500+)
	schakelaar serie (1050+)		aansluiting randaarde
	schakelaar wissel (1050+)		lichtpunt wand (1800+)
	aansluitpunt data (300+)		lichtpunt plafond
	WCD enkel (1050+)		rookmelder
	WCD dubbel (300+)		hemelwater afvoer
WD	WCD wasdroger (1050+)		radiator elektrisch
WM	WCD wasmachine (1050+)		WCD radiator
KK	WCD koelkast		vrijloopdeurdranger

OPMERKINGEN

- Dubbele wandcontactdozen inbouw, tenzij anders aangegeven, dubbele wandcontactdozen gemonteerd in een duo-inbouwdoos (horizontaal).
- Loze leidingen 19 mm voorzien van trekdraad en afgewerkt met blindplaat.
- Hoogte's conform renvooi, tenzij anders aangegeven.
- Ventilatie: natuurlijke toevoer via ventilatieroosters en mechanische afvoer via afvoerventielen. Aantallen en exacte positie dienen door installateur bepaald te worden.

LOCATIE APPARTEMENT

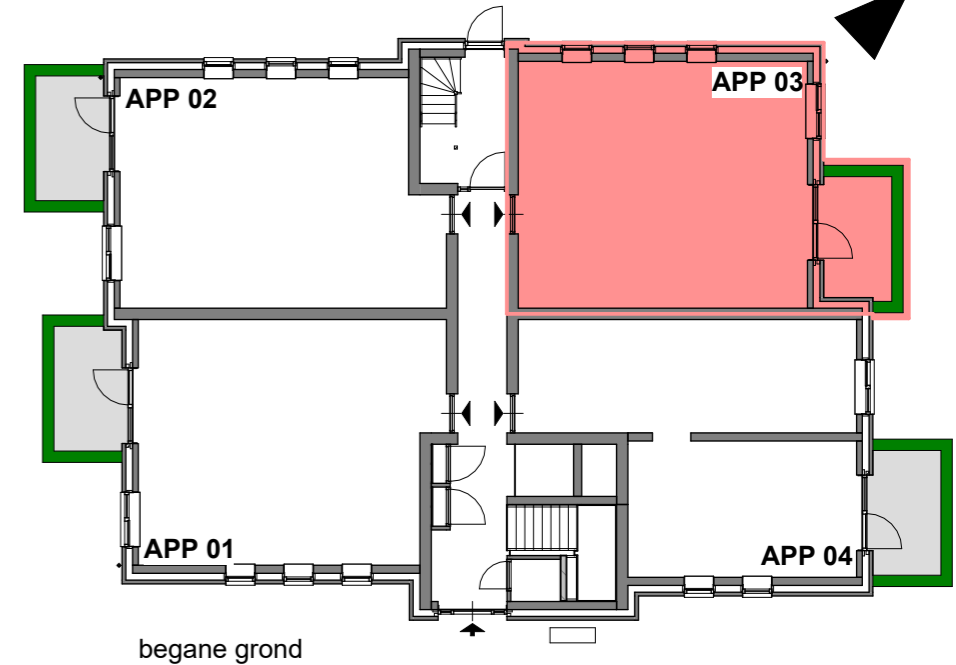

Woningbouwontwikkeling Breeveld Dongen

Plattegrond bouwnummer 03


Verkooptekening 24 appartementen

SCHAAL :
1:50

DATUM :
11-11-2025

BLADNUMMER :

VK-03

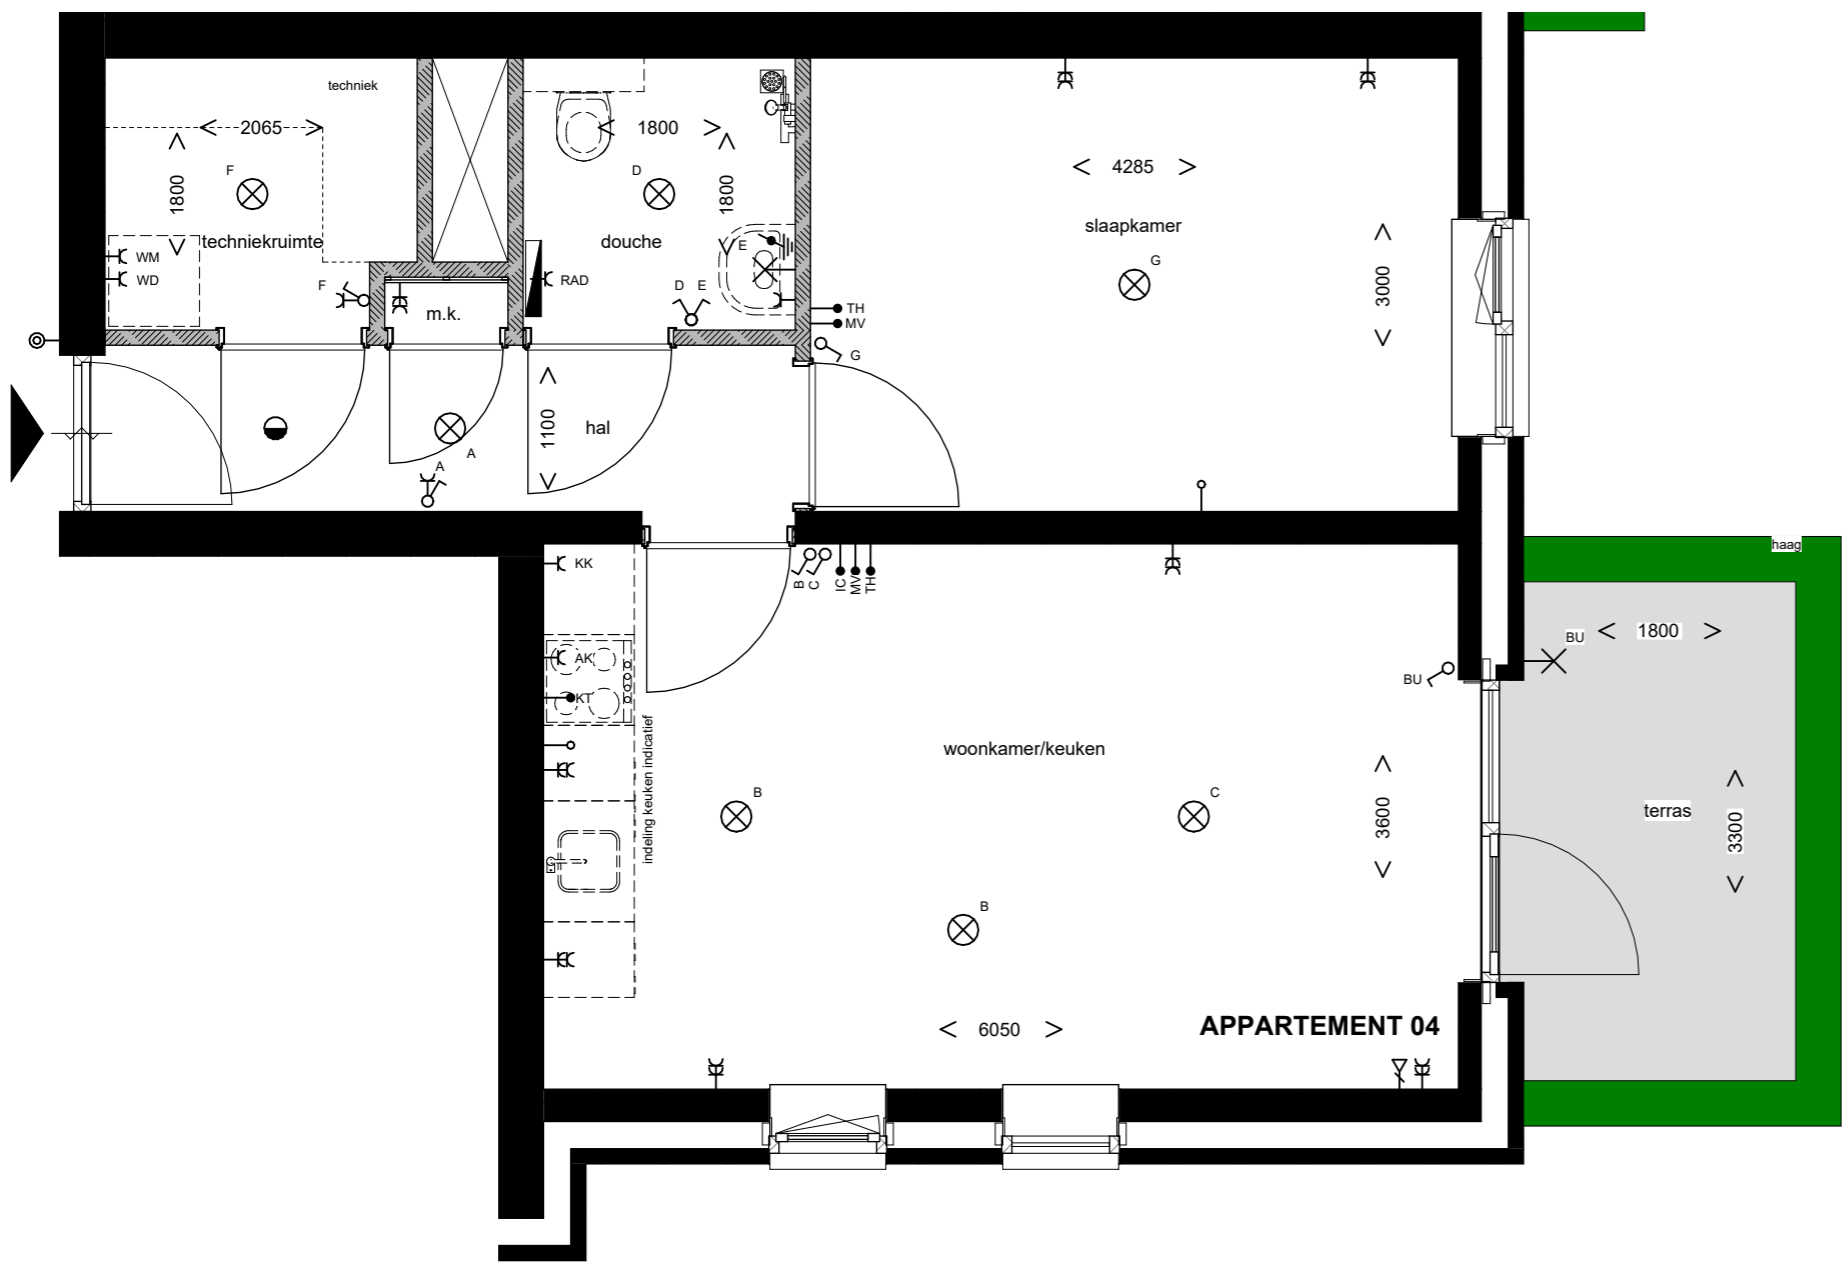

BEGANE GROND

schaal 1 : 50


RENVOOI

	gevelsteen		schakelaar met WCD (1050+)
	houten gevel	CAI	centraal antenne inst. (300+)
	dragende binnenwand	AK	WCD afzuigkap
	niet dragende binnenwand	KT	aansluitpunt kooktoestel
	entree woning		aansluitpunt, onbedraad naar meterkast (300+)
	beldrukker (1200+)	TH/MV	bedieningspaneel verwarming en MV/loos (1500+)
	schakelaar enkel (1050+)	IC	intercom (1500+)
	schakelaar serie (1050+)		aansluiting randaarde
	schakelaar wissel (1050+)		lichtpunt wand (1800+)
	aansluitpunt data (300+)		lichtpunt plafond
	WCD enkel (1050+)		rookmelder
	WCD dubbel (300+)		hemelwater afvoer
WD	WCD wasdroger (1050+)		radiator elektrisch
WM	WCD wasmachine (1050+)	RAD	WCD radiator
KK	WCD koelkast		vrijloopdeurdranger

OPMERKINGEN

- Dubbele wandcontactdozen inbouw, tenzij anders aangegeven, dubbele wandcontactdozen gemonteerd in een duo-inbouwdoos (horizontaal).
- Loze leidingen 19 mm voorzien van trekdraad en afgewerkt met blindplaat.
- Hoogte's conform renvooi, tenzij anders aangegeven.
- Ventilatie: natuurlijke toevoer via ventilatieroosters en mechanische afvoer via afvoerventielen. Aantallen en exacte positie dienen door installateur bepaald te worden.

LOCATIE APPARTEMENT

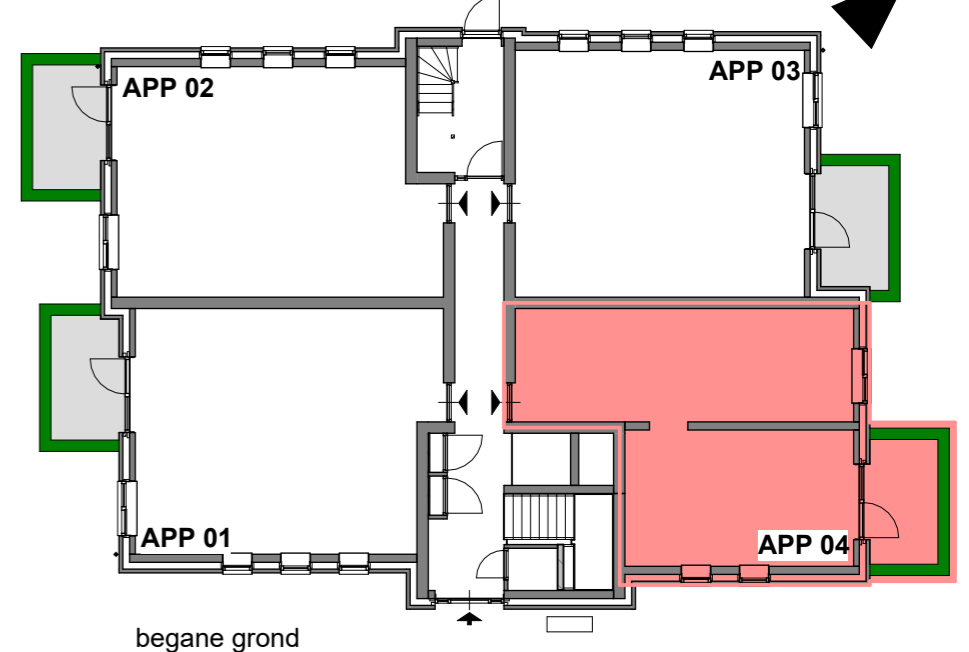


Woningbouwontwikkeling Breeveld Dongen

Plattegrond bouwnummer 04

Verkooptekening 24 appartementen

SCHAAL :
1:50

DATUM :
11-11-2025
BLADNUMMER :
VK-04

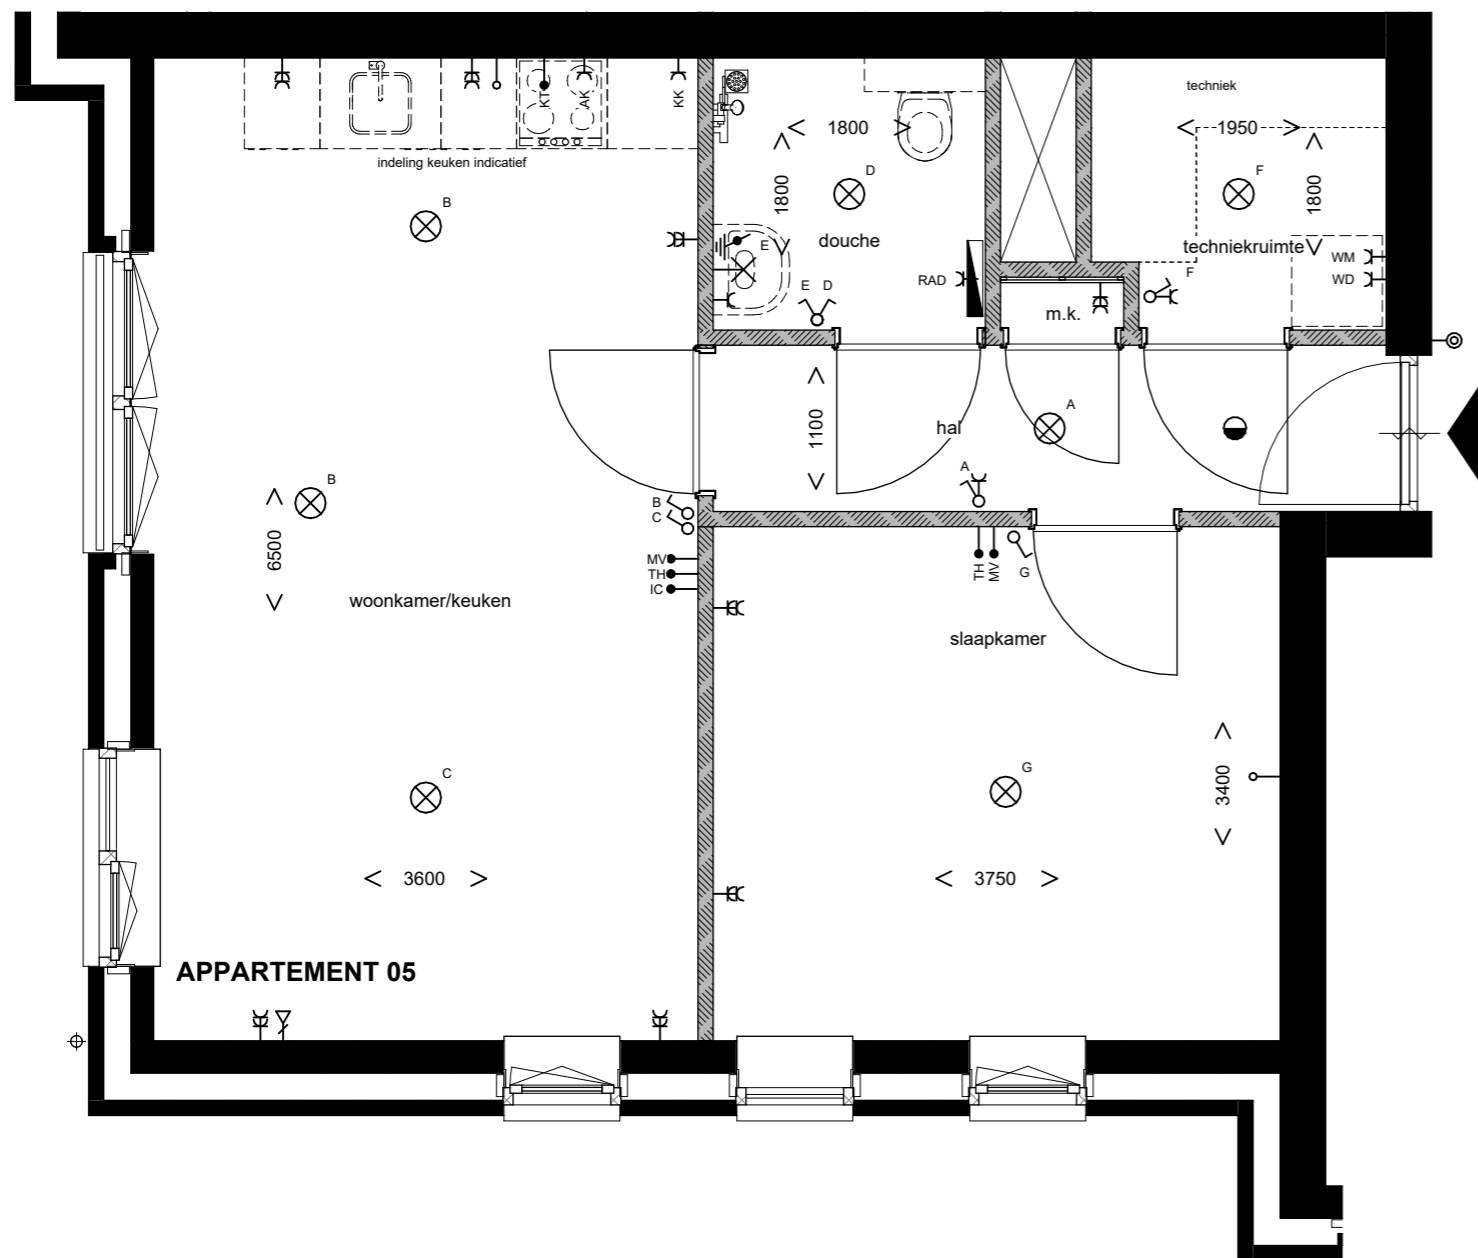

EERSTE VERDIEPING

schaal 1 : 50


RENVOOI

	gevelsteen		schakelaar met WCD (1050+)
	houten gevel		centraal antenne inst. (300+)
	dragende binnenwand		WCD afzuigkap
	niet dragende binnenwand		aansluitpunt kooktoestel
	entree woning		aansluitpunt, onbedraad naar meterkast (300+)
	beldrukker (1200+)		bedieningspaneel verwarming en MV/loos (1500+)
	schakelaar enkel (1050+)		intercom (1500+)
	schakelaar serie (1050+)		aansluiting randaarde
	schakelaar wissel (1050+)		lichtpunt wand (1800+)
	aansluitpunt data (300+)		lichtpunt plafond
	WCD enkel (1050+)		rookmelder
	WCD dubbel (300+)		hemelwater afvoer
	WCD wasdroger (1050+)		radiator elektrisch
	WCD wasmachine (1050+)		WCD radiator
	WCD koelkast		vrijloopdeurdranger

OPMERKINGEN

- Dubbele wandcontactdozen inbouw, tenzij anders aangegeven, dubbele wandcontactdozen gemonteerd in een duo-inbouwdoos (horizontaal).
- Loze leidingen 19 mm voorzien van trekdraad en afgewerkt met blindplaat.
- Hoogte's conform renvooi, tenzij anders aangegeven.
- Ventilatie: natuurlijke toevoer via ventilatieroosters en mechanische afvoer via afvoerventielen. Aantallen en exacte positie dienen door installateur bepaald te worden.

LOCATIE APPARTEMENT

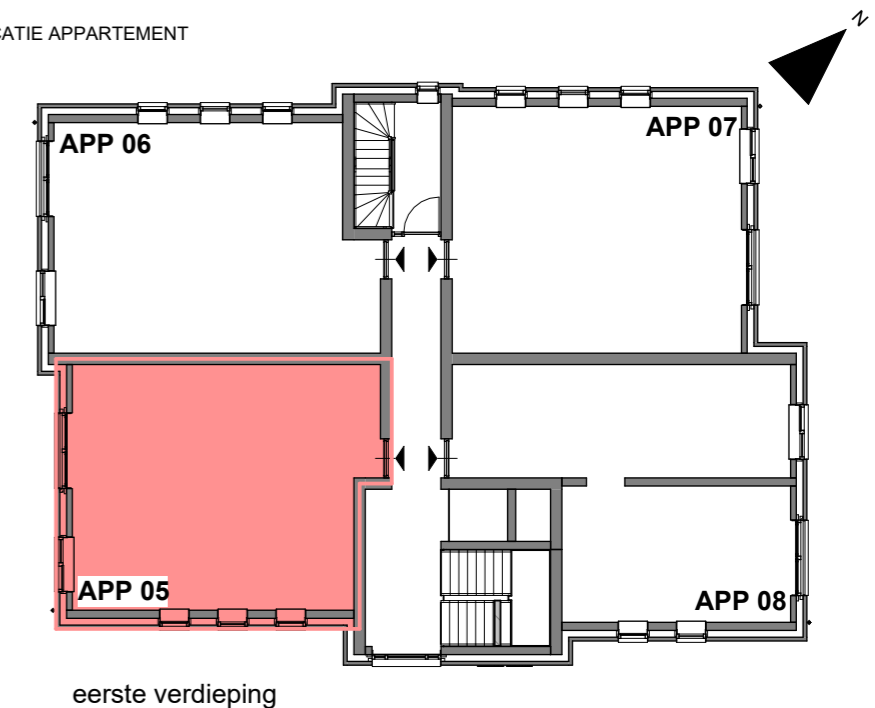

Woningbouwontwikkeling Breeveld Dongen


Plattegrond bouwnummer 05

Verkooptekening 24 appartementen

SCHAAL :
1:50

DATUM :
11-11-2025

BLADNUMMER :
VK-05

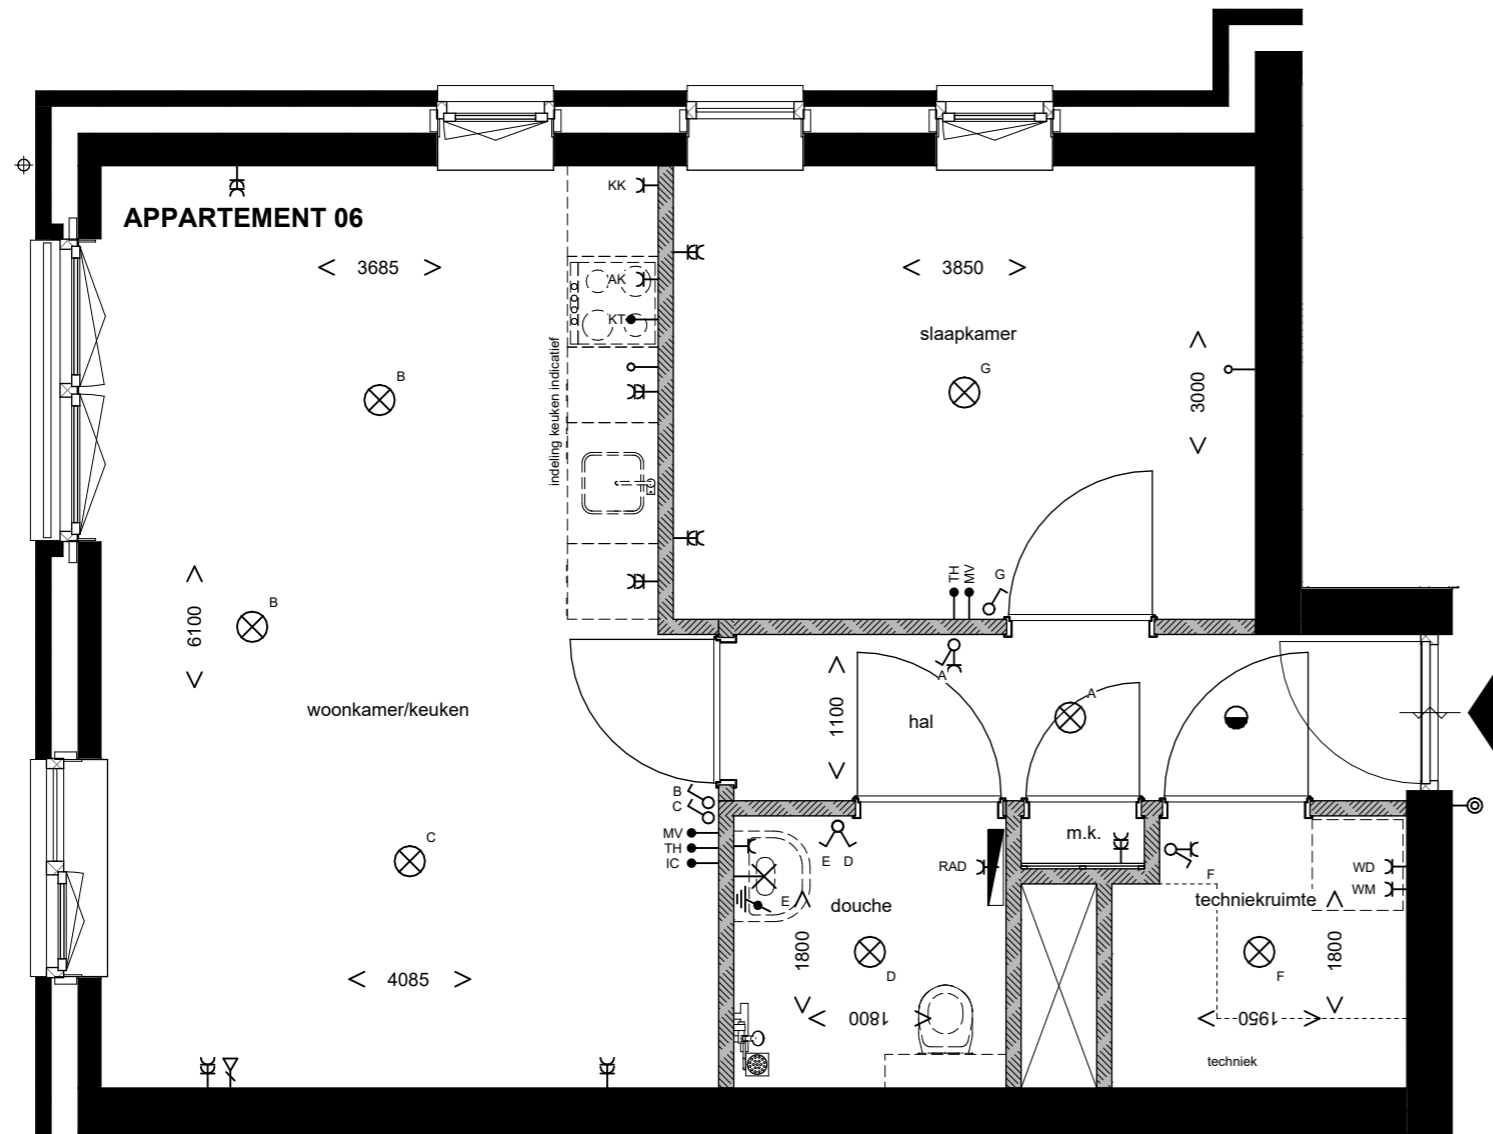

EERSTE VERDIEPING

schaal 1 : 50


RENVOOI

	gevelsteen		schakelaar met WCD (1050+)
	houten gevel		centraal antenne inst. (300+)
	dragende binnenwand		WCD afzuigkap
	niet dragende binnenwand		aansluitpunt kooktoestel
	entree woning		aansluitpunt, onbedraad naar meterkast (300+)
	beldrukker (1200+)		bedieningspaneel verwarming en MV/loos (1500+)
	schakelaar enkel (1050+)		intercom (1500+)
	schakelaar serie (1050+)		aansluiting randaarde
	schakelaar wissel (1050+)		lichtpunt wand (1800+)
	aansluitpunt data (300+)		lichtpunt plafond
	WCD enkel (1050+)		rookmelder
	WCD dubbel (300+)		hemelwater afvoer
	WCD wasdroger (1050+)		radiator elektrisch
	WCD wasmachine (1050+)		WCD radiator
	WCD koelkast		vrijloopdeurdranger

OPMERKINGEN

- Dubbele wandcontactdozen inbouw, tenzij anders aangegeven, dubbele wandcontactdozen gemonteerd in een duo-inbouwdoos (horizontaal).
- Loze leidingen 19 mm voorzien van trekdraad en afgewerkt met blindplaat.
- Hoogte's conform renvooi, tenzij anders aangegeven.
- Ventilatie: natuurlijke toevoer via ventilatieroosters en mechanische afvoer via afvoerventielen. Aantallen en exacte positie dienen door installateur bepaald te worden.

LOCATIE APPARTEMENT

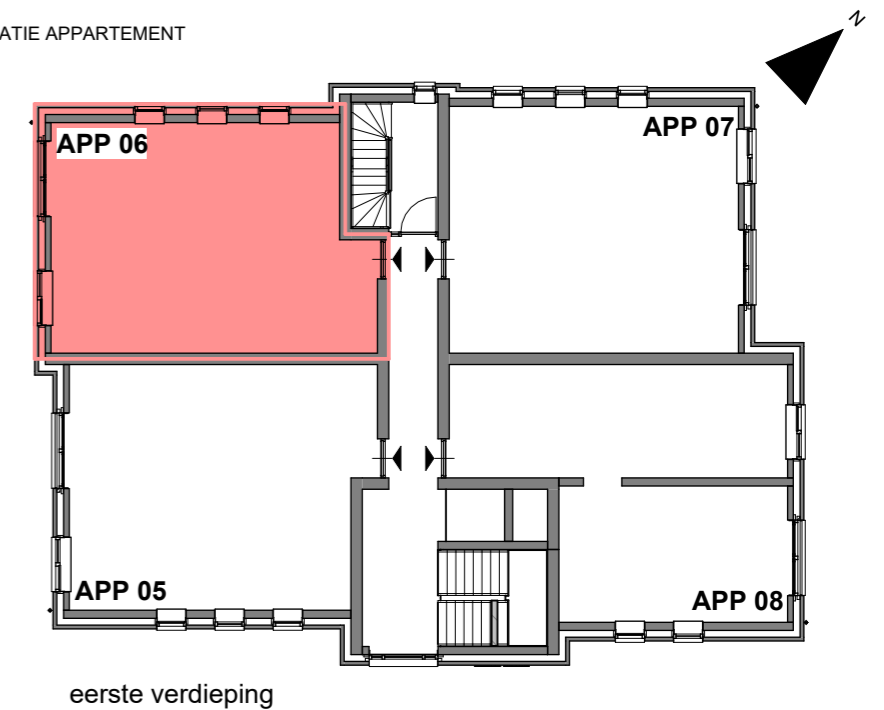

Woningbouwontwikkeling Breeveld Dongen

Plattegrond bouwnummer 06

Verkooptekening 24 appartementen

SCHAAL :
1:50

DATUM :
11-11-2025

BLADNUMMER :

VK-06



RENVOOI

	gevelsteen		schakelaar met WCD (1050+)
	houten gevel	CAI	centraal antenne inst. (300+)
	dragende binnenwand	AK	WCD afzuigkap
	niet dragende binnenwand	KT	aansluitpunt kooktoestel
	entree woning		aansluitpunt, onbedraad naar meterkast (300+)
	beldrukker (1200+)	TH/MV	bedieningspaneel verwarming en MV/loos (1500+)
	schakelaar enkel (1050+)	IC	intercom (1500+)
	schakelaar serie (1050+)		aansluiting randaarde
	schakelaar wissel (1050+)		lichtpunt wand (1800+)
	aansluitpunt data (300+)		lichtpunt plafond
	WCD enkel (1050+)		rookmelder
	WCD dubbel (300+)		hemelwater afvoer
WD	WCD wasdroger (1050+)		radiator elektrisch
WM	WCD wasmachine (1050+)	RAD	WCD radiator
KK	WCD koelkast		vrijloopdeurdranger

OPMERKINGEN

- Dubbele wandcontactdozen inbouw, tenzij anders aangegeven, dubbele wandcontactdozen gemonteerd in een duo-inbouwdoos (horizontaal).
- Loze leidingen 19 mm voorzien van trekdraad en afgewerkt met blindplaat.
- Hoogte's conform renvooi, tenzij anders aangegeven.
- Ventilatie: natuurlijke toevoer via ventilatieroosters en mechanische afvoer via afvoerventielen. Aantallen en exacte positie dienen door installateur bepaald te worden.

LOCATIE APPARTEMENT

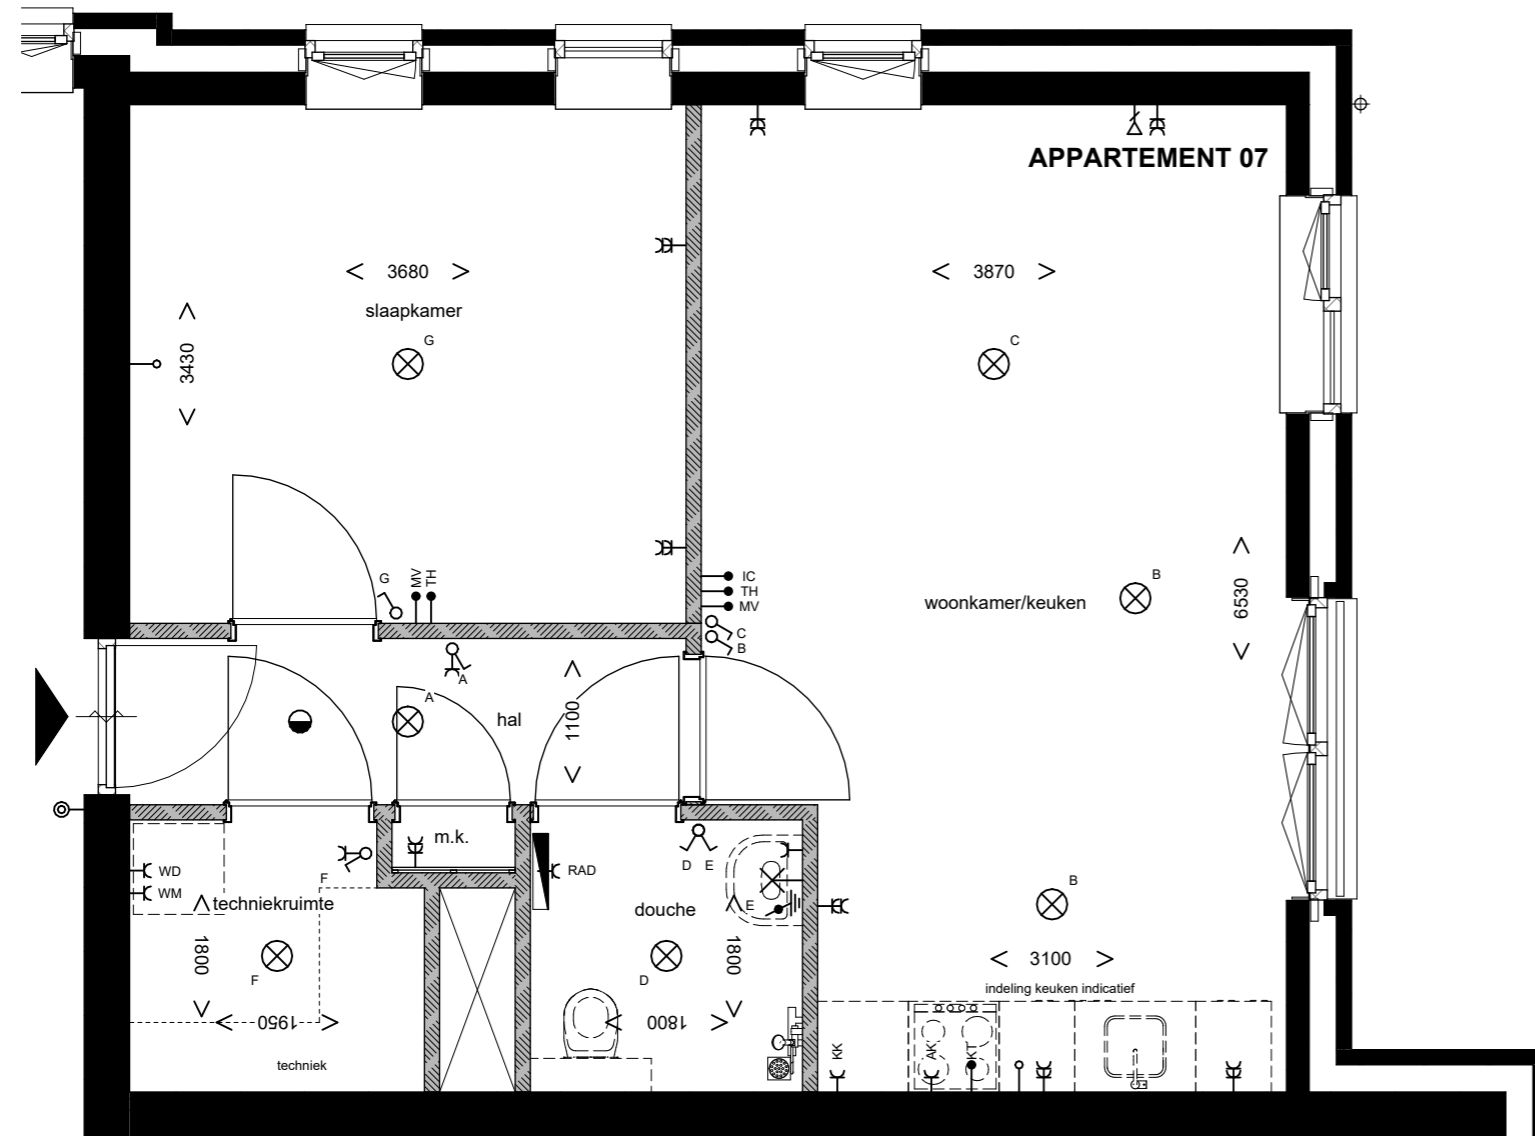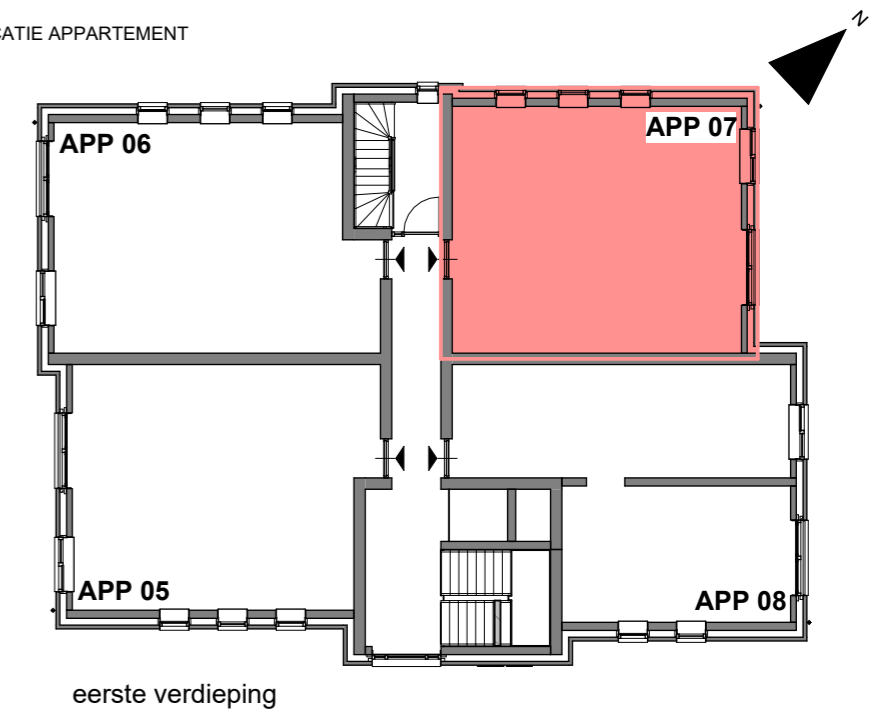

EERSTE VERDIEPING

schaal 1 : 50

Woningbouwontwikkeling Breeveld Dongen

Plattegrond bouwnummer 07


Verkooptekening 24 appartementen

SCHAAL :
1:50

DATUM :
11-11-2025

BLADNUMMER :

VK-07

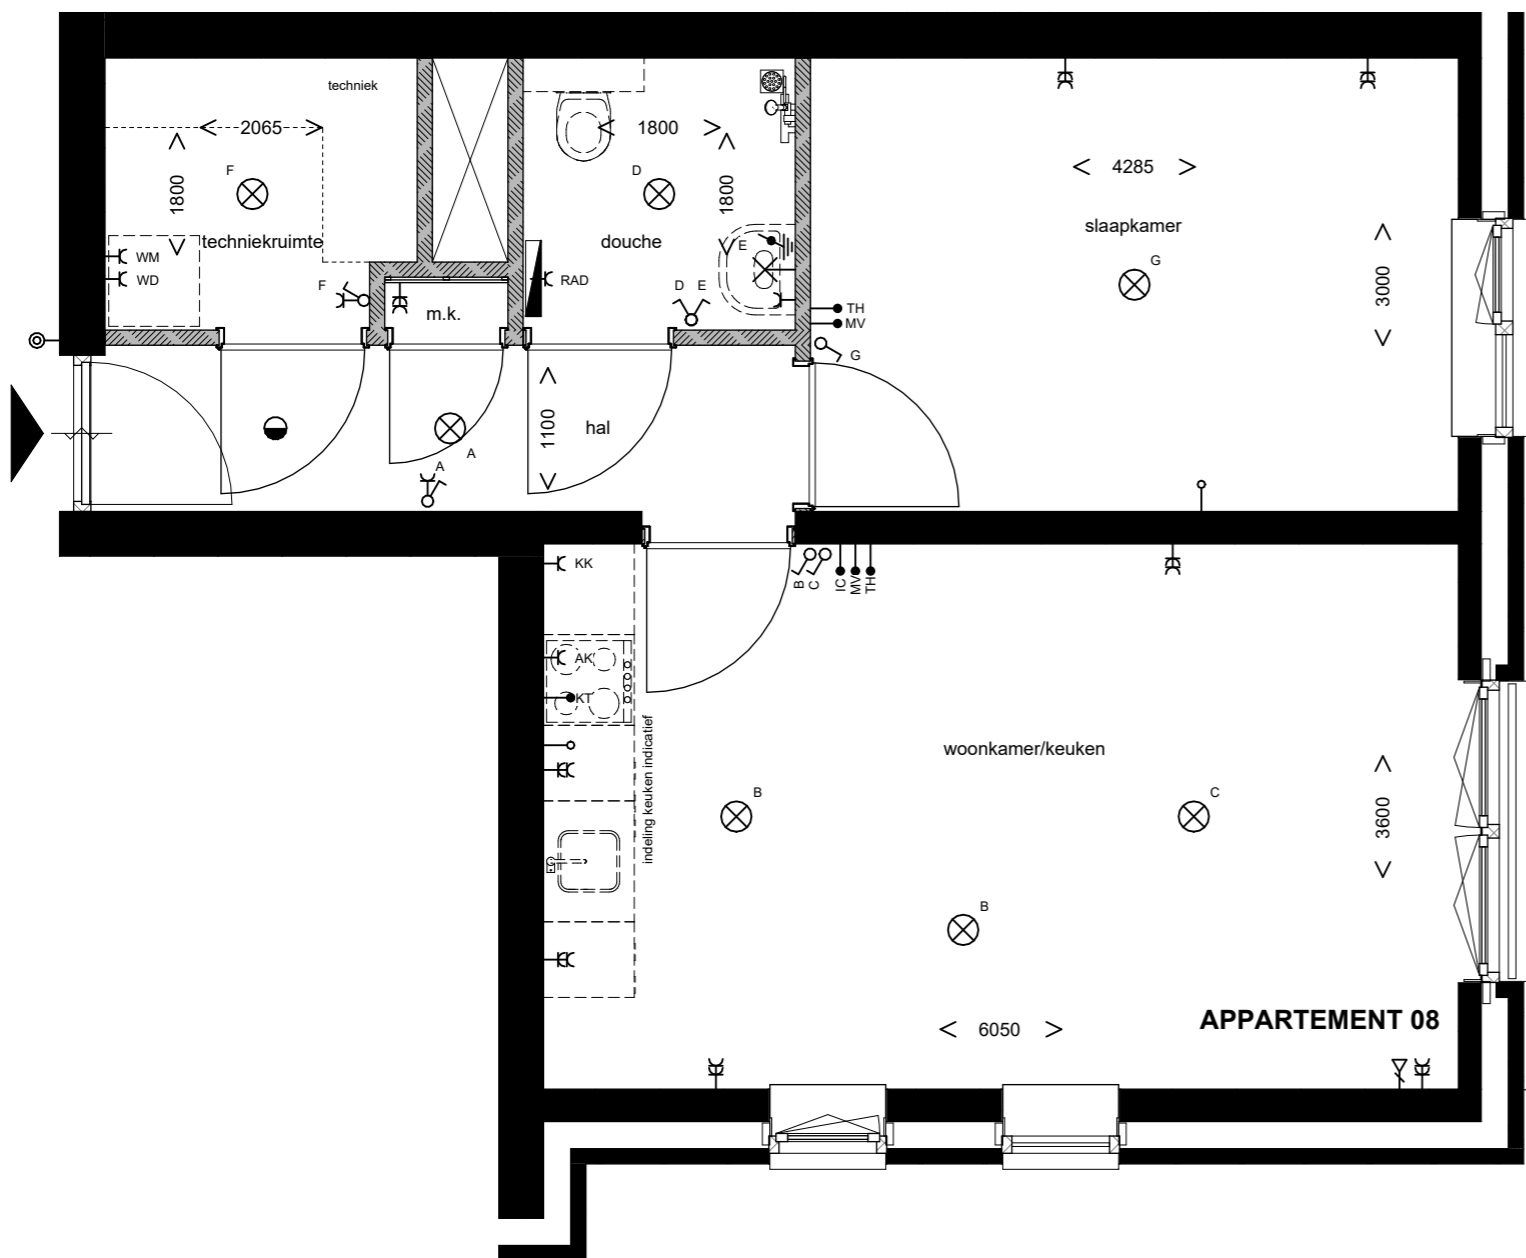

EERSTE VERDIEPING

schaal 1 : 50


RENVOOI

	gevelsteen		schakelaar met WCD (1050+)
	houten gevel	CAI ●	centraal antenne inst. (300+)
	dragende binnenwand	AK	WCD afzuigkap
	niet dragende binnenwand	KT ●	aansluitpunt kooktoestel
	entree woning	○	aansluitpunt, onbedraad naar meterkast (300+)
	beldrukker (1200+)	TH/MV ●	bedieningspaneel verwarming en MV/loos (1500+)
	schakelaar enkel (1050+)	IC ●	intercom (1500+)
	schakelaar serie (1050+)		aansluiting randaarde
	schakelaar wissel (1050+)		lichtpunt wand (1800+)
	aansluitpunt data (300+)		lichtpunt plafond
	WCD enkel (1050+)		rookmelder
	WCD dubbel (300+)		hemelwater afvoer
WD	WCD wasdroger (1050+)		radiator elektrisch
WM	WCD wasmachine (1050+)	RAD	WCD radiator
KK	WCD koelkast		vrijloopdeurdranger

OPMERKINGEN

- Dubbele wandcontactdozen inbouw, tenzij anders aangegeven, dubbele wandcontactdozen gemonteerd in een duo-inbouwdoos (horizontaal).
- Loze leidingen 19 mm voorzien van trekdraad en afgewerkt met blindplaat.
- Hoogte's conform renvooi, tenzij anders aangegeven.
- Ventilatie: natuurlijke toevoer via ventilatieroosters en mechanische afvoer via afvoerventielen. Aantallen en exacte positie dienen door installateur bepaald te worden.

LOCATIE APPARTEMENT

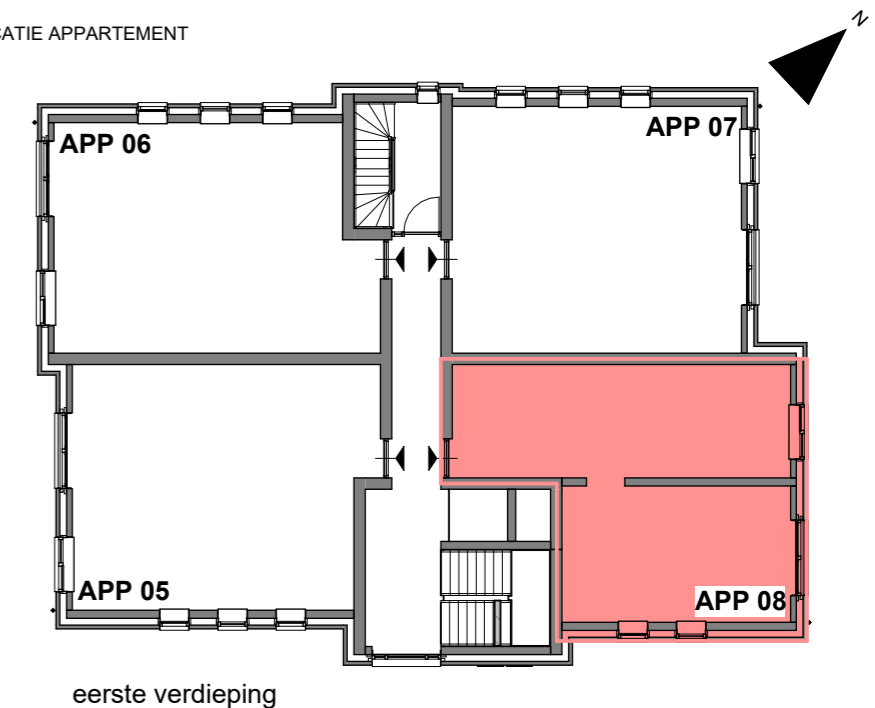


Woningbouwontwikkeling Breeveld Dongen

Plattegrond bouwnummer 08

Verkooptekening 24 appartementen

SCHAAL :
1:50

DATUM :
11-11-2025
BLADNUMMER :
VK-08

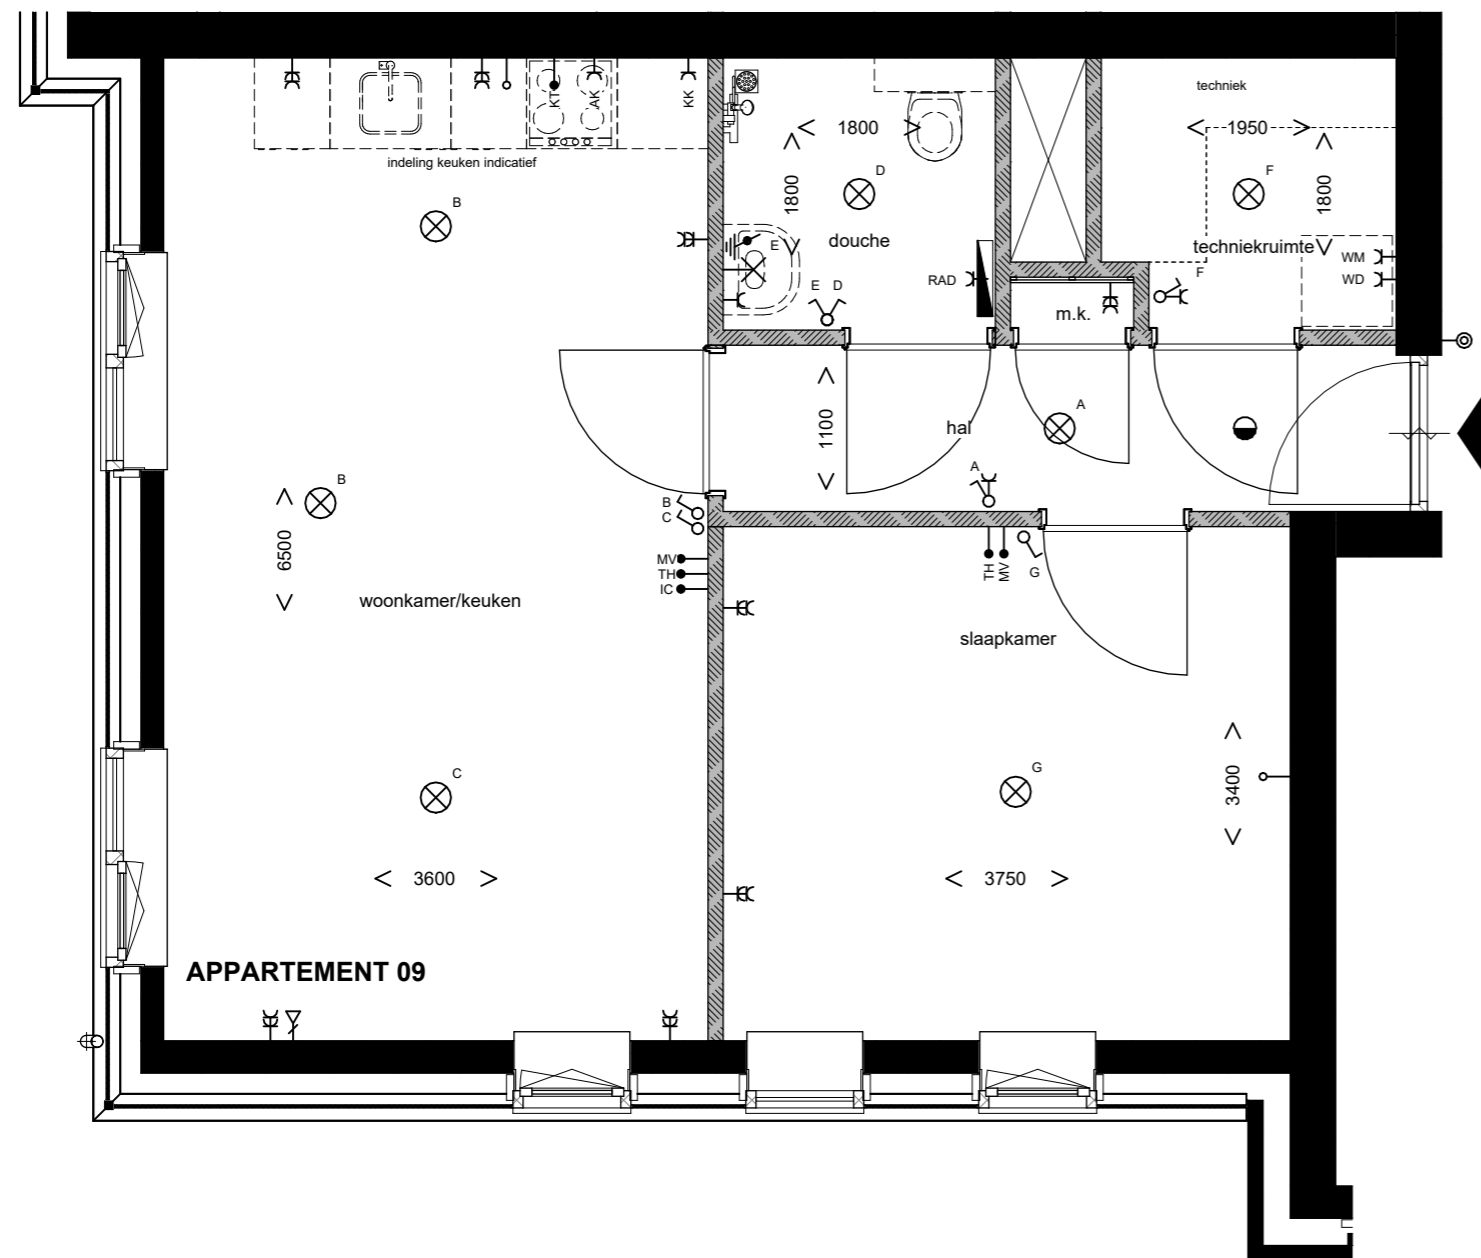

TWEEDE VERDIEPING

schaal 1 : 50


RENVOOI

	gevelsteen		schakelaar met WCD (1050+)
	houten gevel	CAI ●	centraal antenne inst. (300+)
	dragende binnenwand	AK	WCD afzuigkap
	niet dragende binnenwand	KT ●	aansluitpunt kooktoestel
	entree woning	○	aansluitpunt, onbedraad naar meterkast (300+)
⊙	beldrukker (1200+)	TH/MV ●	bedieningspaneel verwarming en MV/loos (1500+)
	schakelaar enkel (1050+)	IC ●	intercom (1500+)
	schakelaar serie (1050+)		aansluiting randaarde
	schakelaar wissel (1050+)		lichtpunt wand (1800+)
	aansluitpunt data (300+)		lichtpunt plafond
	WCD enkel (1050+)		rookmelder
	WCD dubbel (300+)		hemelwater afvoer
WD	WCD wasdroger (1050+)		radiator elektrisch
WM	WCD wasmachine (1050+)	RAD	WCD radiator
KK	WCD koelkast		vrijloopdeurdranger

OPMERKINGEN

- Dubbele wandcontactdozen inbouw, tenzij anders aangegeven, dubbele wandcontactdozen gemonteerd in een duo-inbouwdoos (horizontaal).
- Loze leidingen 19 mm voorzien van trekdraad en afgewerkt met blindplaat.
- Hoogte's conform renvooi, tenzij anders aangegeven.
- Ventilatie: natuurlijke toevoer via ventilatieroosters en mechanische afvoer via afvoerventielen. Aantallen en exacte positie dienen door installateur bepaald te worden.

LOCATIE APPARTEMENT

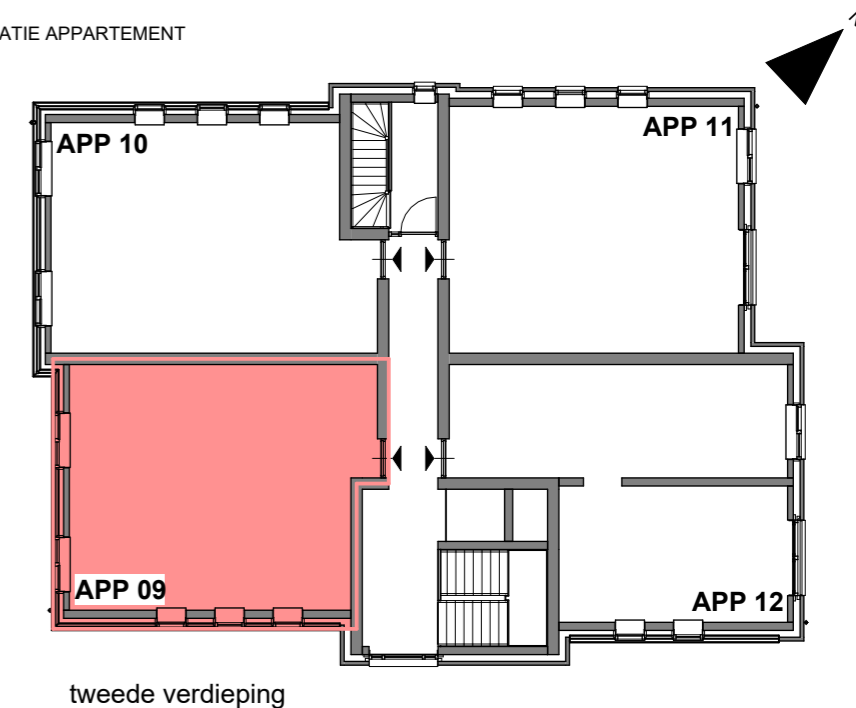

Woningbouwontwikkeling Breeveld Dongen

Plattegrond bouwnummer 09


Verkooptekening 24 appartementen

SCHAAL :
1:50

DATUM :
11-11-2025

BLADNUMMER :

VK-09

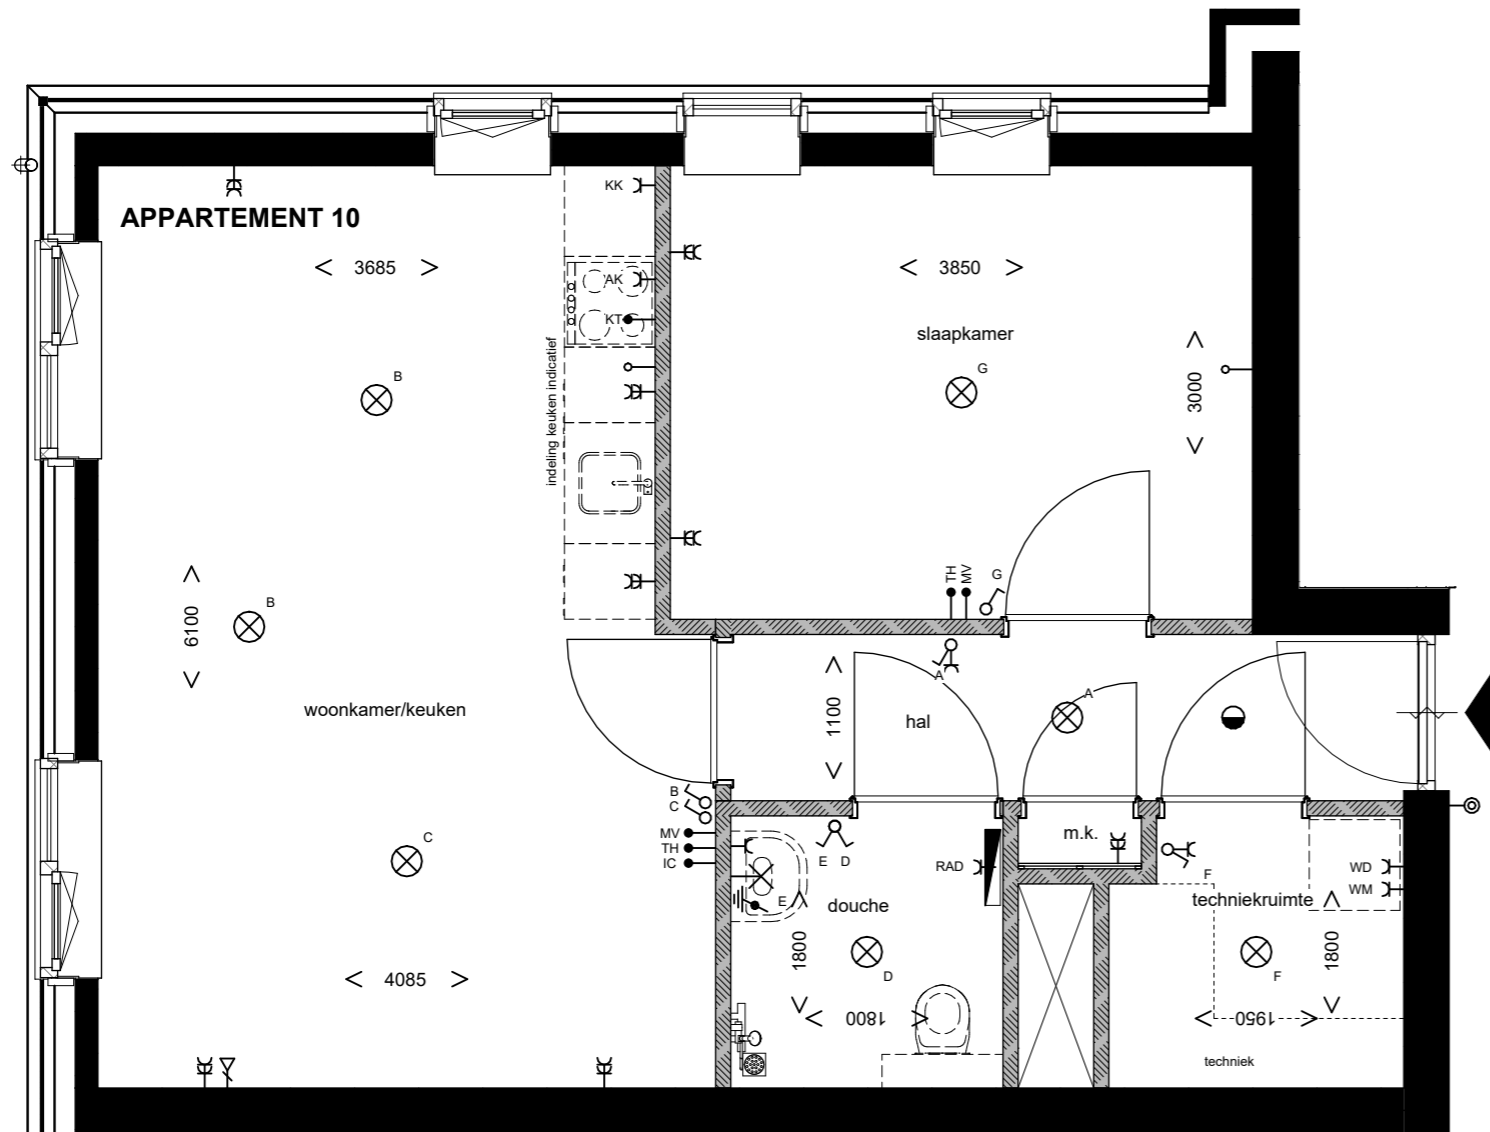

TWEEDE VERDIEPING

schaal 1 : 50


RENVOOI

	gevelsteen		schakelaar met WCD (1050+)
	houten gevel	CAI	centraal antenne inst. (300+)
	dragende binnenwand	AK	WCD afzuigkap
	niet dragende binnenwand	KT	aansluitpunt kooktoestel
	entree woning		aansluitpunt, onbedraad naar meterkast (300+)
	beldrukker (1200+)	TH/MV	bedieningspaneel verwarming en MV/loos (1500+)
	schakelaar enkel (1050+)	IC	intercom (1500+)
	schakelaar serie (1050+)		aansluiting randaarde
	schakelaar wissel (1050+)		lichtpunt wand (1800+)
	aansluitpunt data (300+)		lichtpunt plafond
	WCD enkel (1050+)		rookmelder
	WCD dubbel (300+)		hemelwater afvoer
WD	WCD wasdroger (1050+)		radiator elektrisch
WM	WCD wasmachine (1050+)		WCD radiator
KK	WCD koelkast		vrijloopdeurdranger

OPMERKINGEN

- Dubbele wandcontactdozen inbouw, tenzij anders aangegeven, dubbele wandcontactdozen gemonteerd in een duo-inbouwdoos (horizontaal).
- Loze leidingen 19 mm voorzien van trekdraad en afgewerkt met blindplaat.
- Hoogte's conform renvooi, tenzij anders aangegeven.
- Ventilatie: natuurlijke toevoer via ventilatieroosters en mechanische afvoer via afvoerventielen. Aantallen en exacte positie dienen door installateur bepaald te worden.

LOCATIE APPARTEMENT

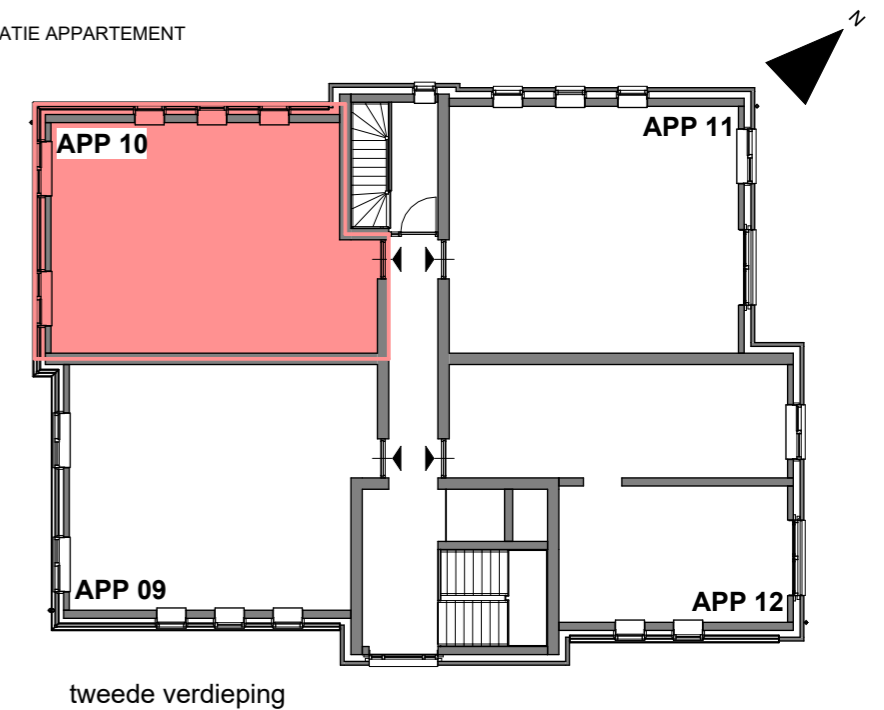

Woningbouwontwikkeling Breeveld Dongen

Plattegrond bouwnummer 10

Verkooptekening 24 appartementen

SCHAAL :
1:50

DATUM :
11-11-2025

BLADNUMMER :

VK-10



RENVOOI

	gevelsteen		schakelaar met WCD (1050+)
	houten gevel	CAI	centraal antenne inst. (300+)
	dragende binnenwand	AK	WCD afzuigkap
	niet dragende binnenwand	KT	aansluitpunt kooktoestel
	entree woning		aansluitpunt, onbedraad naar meterkast (300+)
	beldrukker (1200+)	TH/MV	bedieningspaneel verwarming en MV/loos (1500+)
	schakelaar enkel (1050+)	IC	intercom (1500+)
	schakelaar serie (1050+)		aansluiting randaarde
	schakelaar wissel (1050+)		lichtpunt wand (1800+)
	aansluitpunt data (300+)		lichtpunt plafond
	WCD enkel (1050+)		rookmelder
	WCD dubbel (300+)		hemelwater afvoer
WD	WCD wasdroger (1050+)		radiator elektrisch
WM	WCD wasmachine (1050+)	RAD	WCD radiator
KK	WCD koelkast		vrijloopdeurdranger

OPMERKINGEN

- Dubbele wandcontactdozen inbouw, tenzij anders aangegeven, dubbele wandcontactdozen gemonteerd in een duo-inbouwdoos (horizontaal).
- Loze leidingen 19 mm voorzien van trekdraad en afgewerkt met blindplaat.
- Hoogte's conform renvooi, tenzij anders aangegeven.
- Ventilatie: natuurlijke toevoer via ventilatieroosters en mechanische afvoer via afvoerventielen. Aantallen en exacte positie dienen door installateur bepaald te worden.

LOCATIE APPARTEMENT

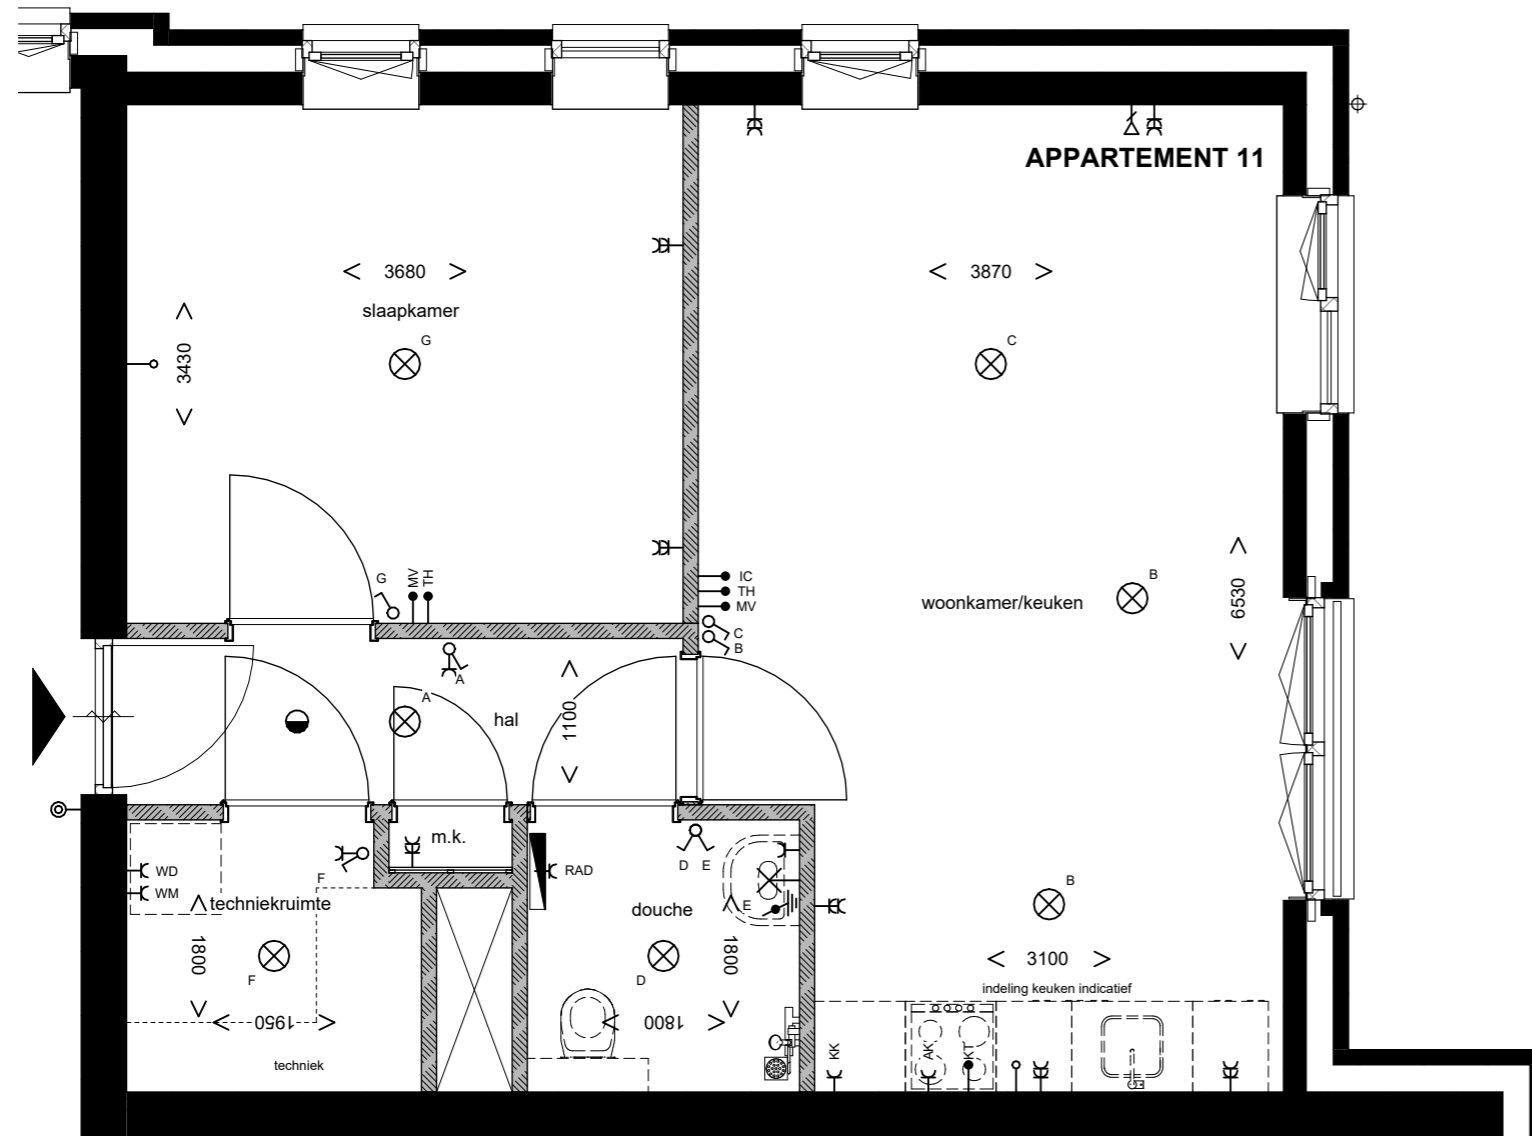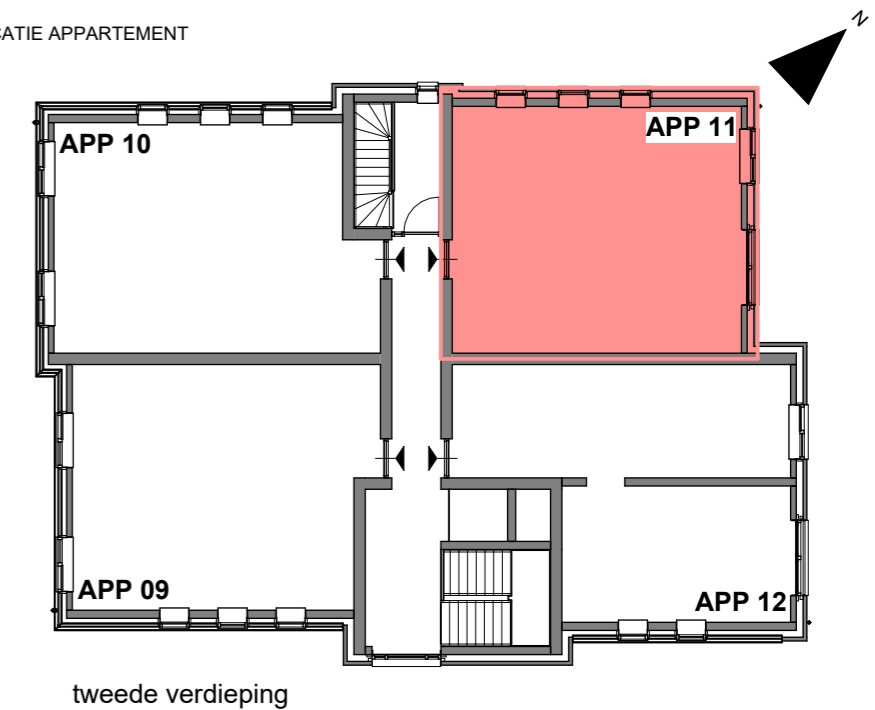

TWEEDE VERDIEPING

schaal 1 : 50

Woningbouwontwikkeling Breeveld Dongen

Plattegrond bouwnummer 11


Verkooptekening 24 appartementen

SCHAAL :
1:50

DATUM :
11-11-2025

BLADNUMMER :

VK-11

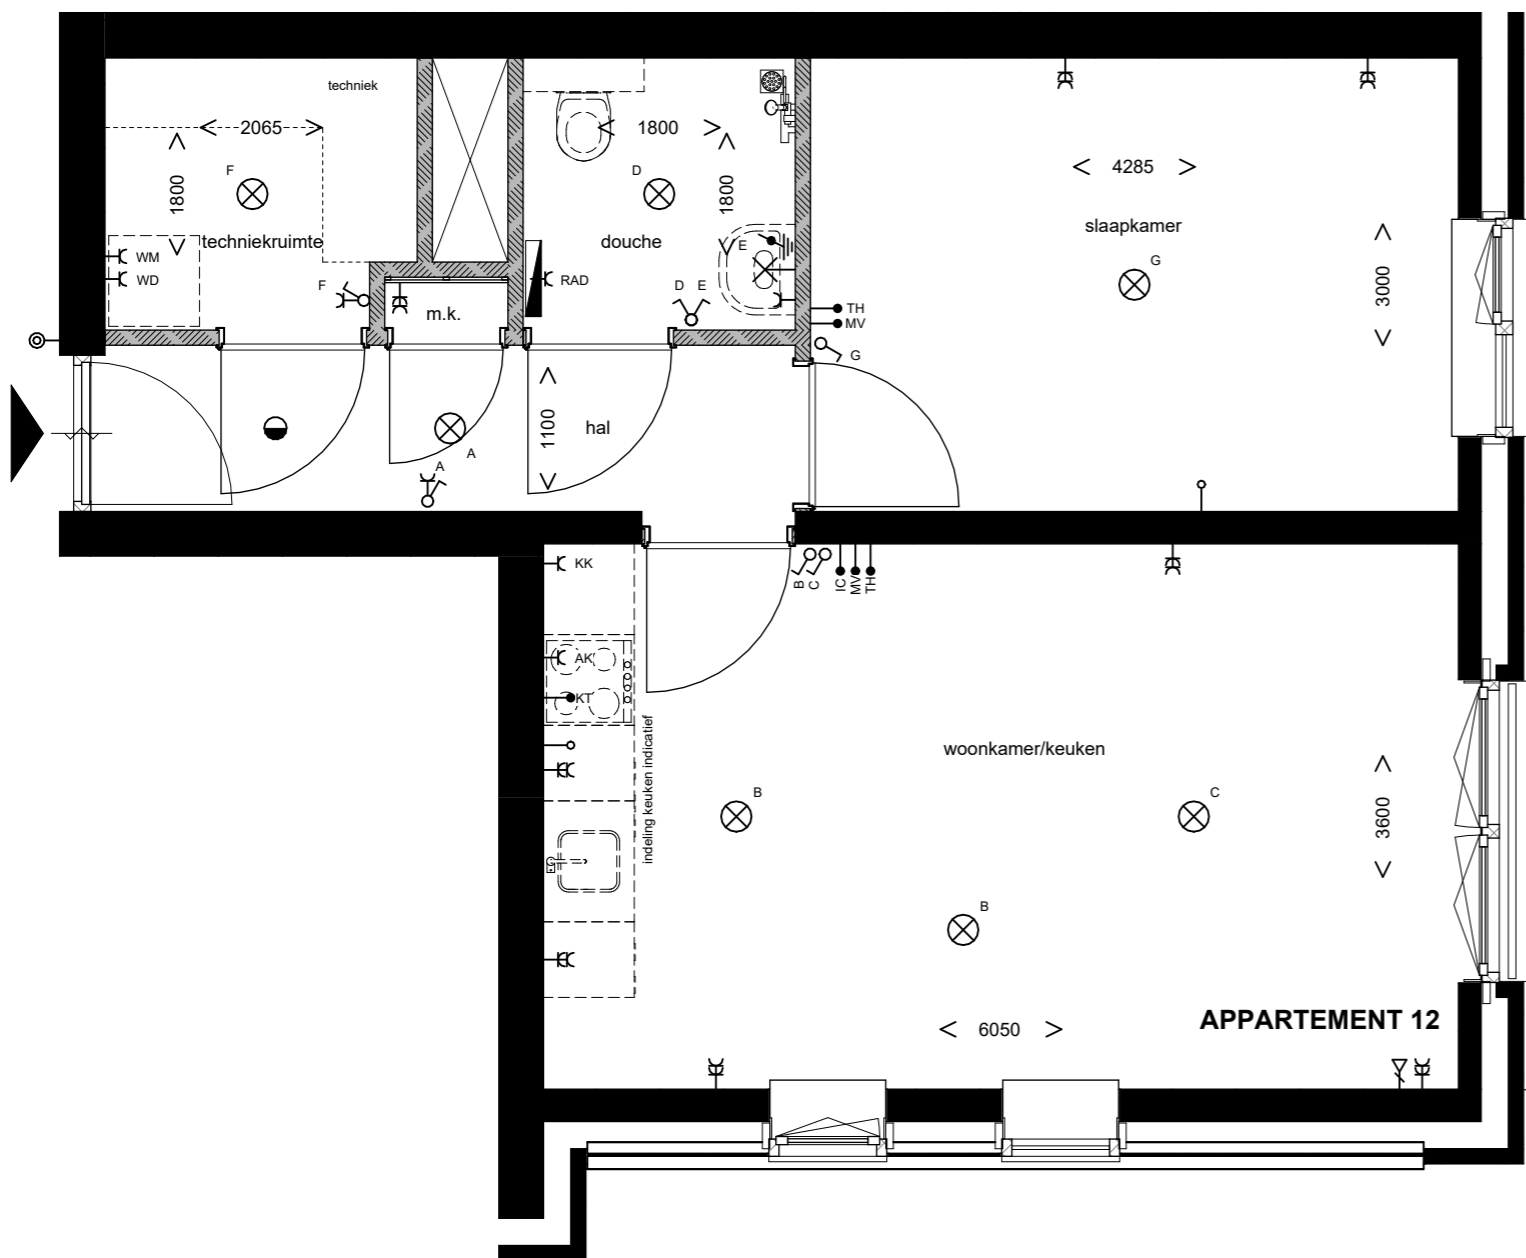

TWEEDE VERDIEPING

schaal 1 : 50


RENVOOI

	gevelsteen		schakelaar met WCD (1050+)
	houten gevel	CAI ●	centraal antenne inst. (300+)
	dragende binnenwand	AK	WCD afzuigkap
	niet dragende binnenwand	KT ●	aansluitpunt kooktoestel
	entree woning	○	aansluitpunt, onbedraad naar meterkast (300+)
	beldrukker (1200+)	TH/MV ●	bedieningspaneel verwarming en MV/loos (1500+)
	schakelaar enkel (1050+)	IC ●	intercom (1500+)
	schakelaar serie (1050+)		aansluiting randaarde
	schakelaar wissel (1050+)		lichtpunt wand (1800+)
	aansluitpunt data (300+)		lichtpunt plafond
	WCD enkel (1050+)		rookmelder
	WCD dubbel (300+)		hemelwater afvoer
WD	WCD wasdroger (1050+)		radiator elektrisch
WM	WCD wasmachine (1050+)	RAD	WCD radiator
KK	WCD koelkast		vrijloopdeurdranger

OPMERKINGEN

- Dubbele wandcontactdozen inbouw, tenzij anders aangegeven, dubbele wandcontactdozen gemonteerd in een duo-inbouwdoos (horizontaal).
- Loze leidingen 19 mm voorzien van trekdraad en afgewerkt met blindplaat.
- Hoogte's conform renvooi, tenzij anders aangegeven.
- Ventilatie: natuurlijke toevoer via ventilatieroosters en mechanische afvoer via afvoerventielen. Aantallen en exacte positie dienen door installateur bepaald te worden.

LOCATIE APPARTEMENT

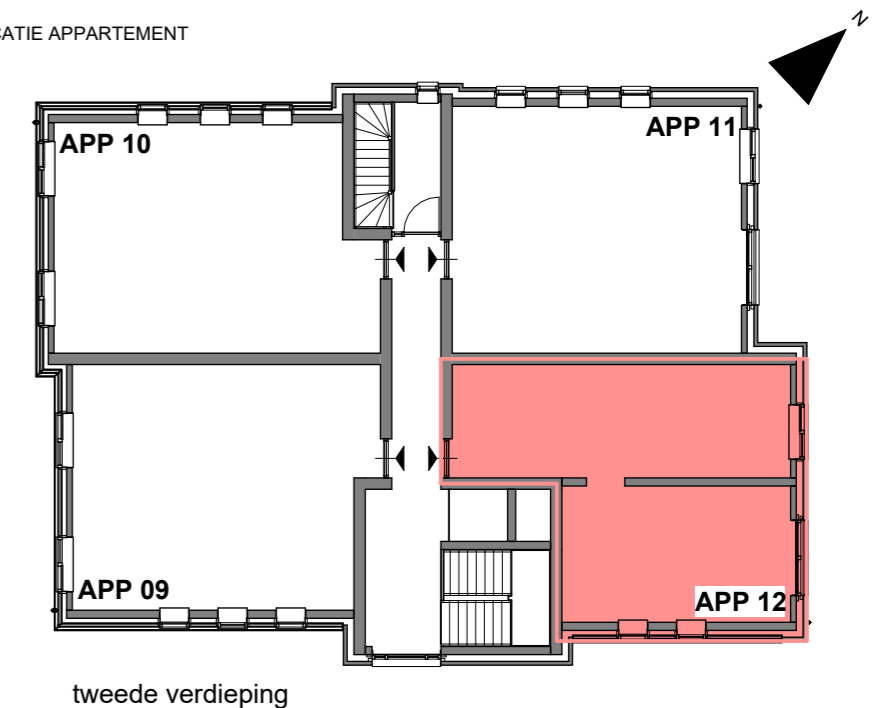

tweede verdieping

Woningbouwontwikkeling Breeveld Dongen


Plattegrond bouwnummer 12

Verkooptekening 24 appartementen

SCHAAL :
1:50

DATUM :
11-11-2025

BLADNUMMER :
VK-12

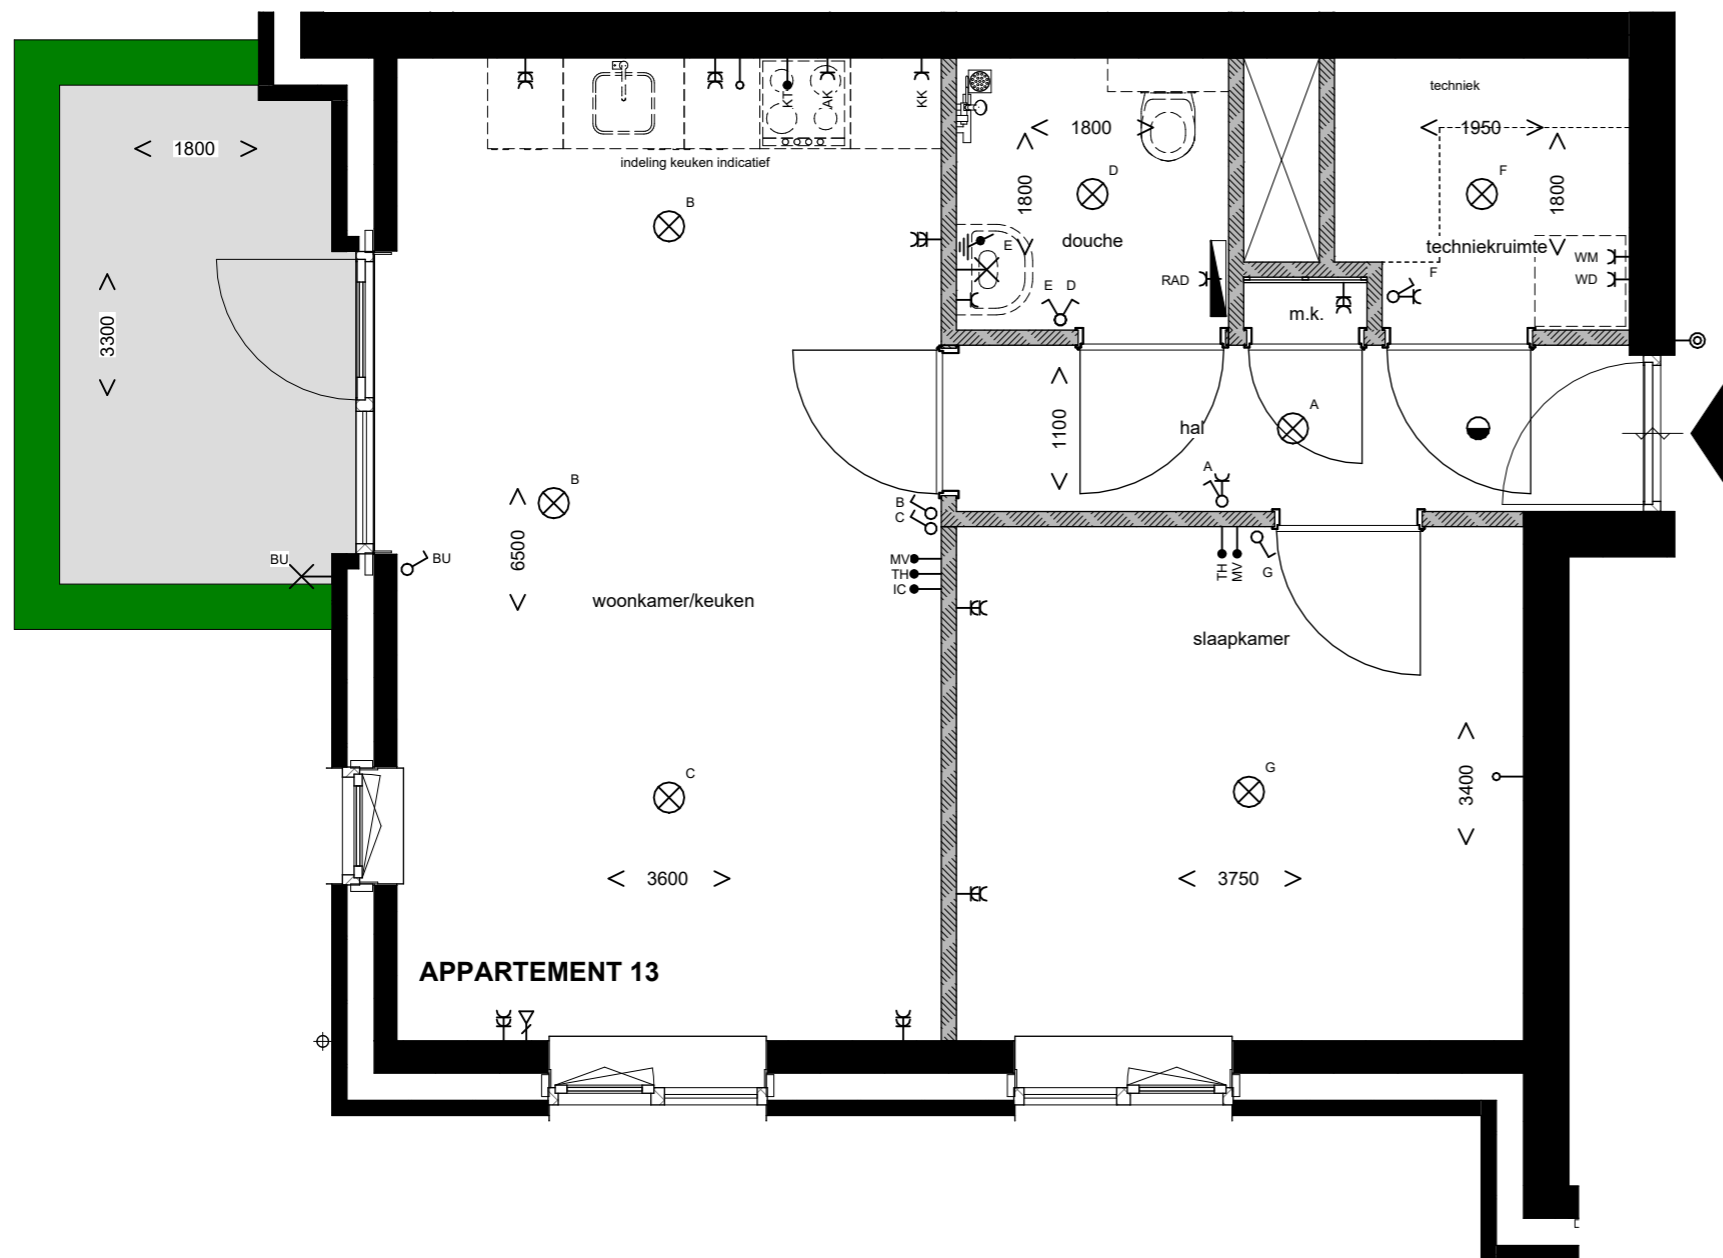

BEGANE GROND

schaal 1 : 50


RENVOOI

	gevelsteen		schakelaar met WCD (1050+)
	houten gevel	CAI	centraal antenne inst. (300+)
	dragende binnenwand	AK	WCD afzuigkap
	niet dragende binnenwand	KT	aansluitpunt kooktoestel
	entree woning		aansluitpunt, onbedraad naar meterkast (300+)
	beldrukker (1200+)	TH/MV	bedieningspaneel verwarming en MV/loos (1500+)
	schakelaar enkel (1050+)	IC	intercom (1500+)
	schakelaar serie (1050+)		aansluiting randaarde
	schakelaar wissel (1050+)		lichtpunt wand (1800+)
	aansluitpunt data (300+)		lichtpunt plafond
	WCD enkel (1050+)		rookmelder
	WCD dubbel (300+)		hemelwater afvoer
WD	WCD wasdroger (1050+)		radiator elektrisch
WM	WCD wasmachine (1050+)	RAD	WCD radiator
KK	WCD koelkast		vrijloopdeurdranger

OPMERKINGEN

- Dubbele wandcontactdozen inbouw, tenzij anders aangegeven, dubbele wandcontactdozen gemonteerd in een duo-inbouwdoos (horizontaal).
- Loze leidingen 19 mm voorzien van trekdraad en afgewerkt met blindplaat.
- Hoogte's conform renvooi, tenzij anders aangegeven.
- Ventilatie: natuurlijke toevoer via ventilatieroosters en mechanische afvoer via afvoerventielen. Aantallen en exacte positie dienen door installateur bepaald te worden.

LOCATIE APPARTEMENT

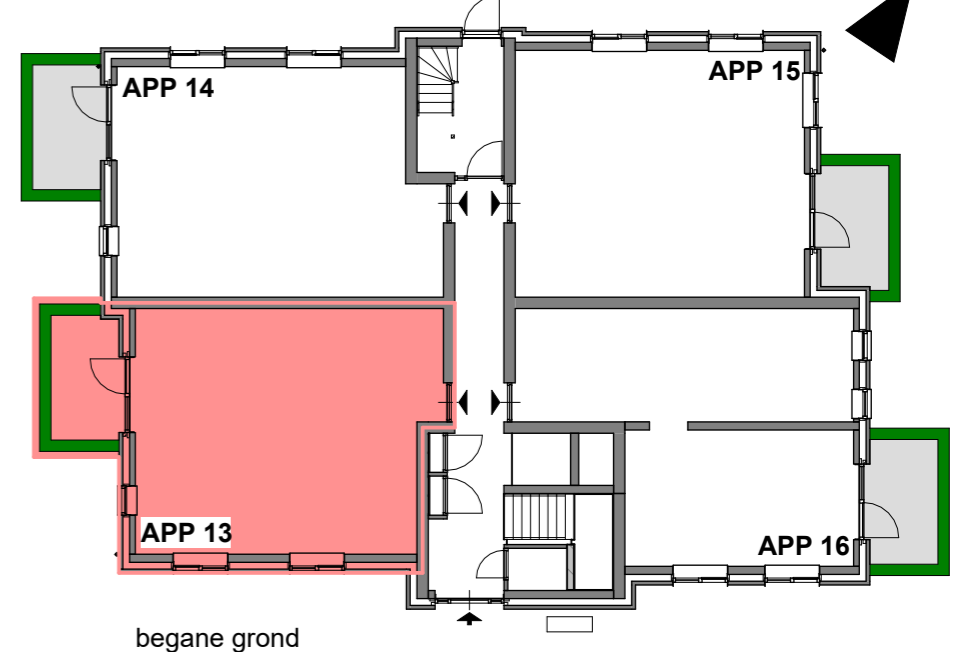


Woningbouwontwikkeling Breeveld Dongen

Plattegrond bouwnummer 13

Verkooptekening 24 appartementen

SCHAAL :
1:50

DATUM :
11-11-2025
BLADNUMMER :
VK-13

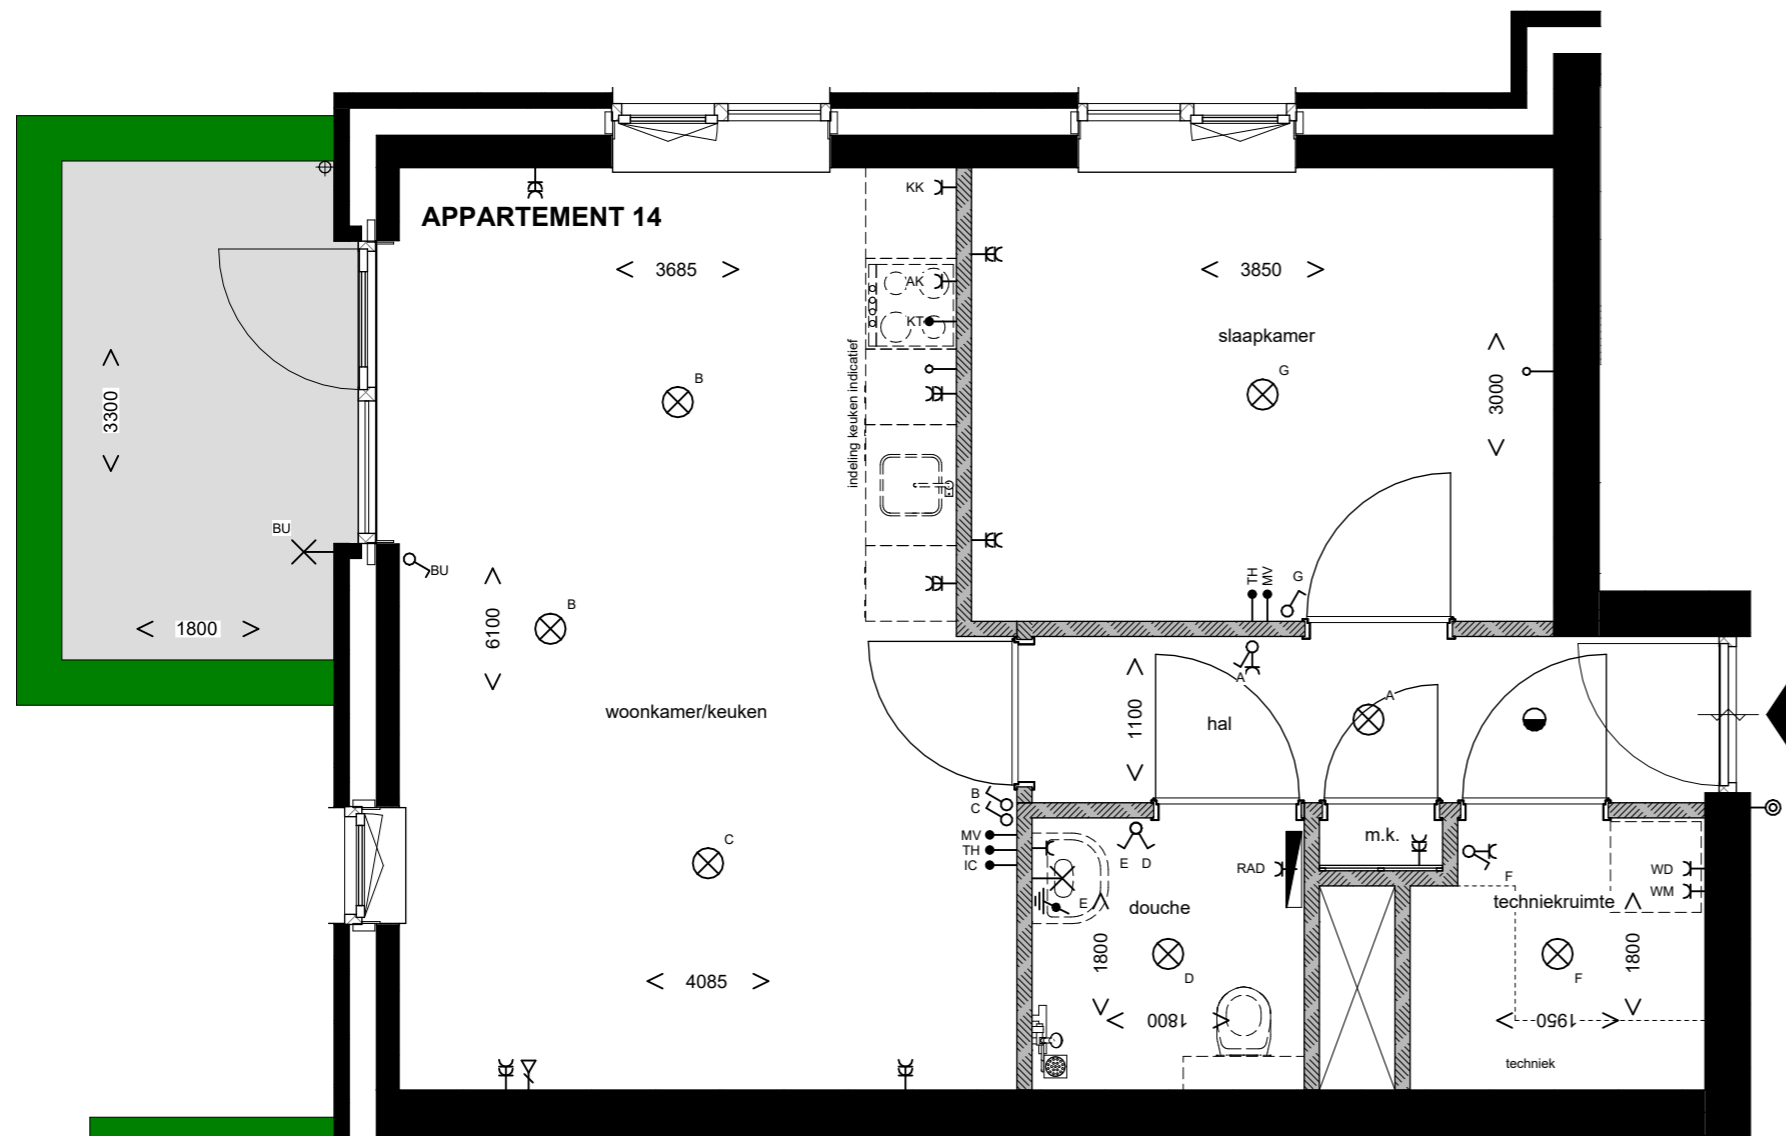

BEGANE GROND

schaal 1 : 50


RENVOOI

	gevelsteen		schakelaar met WCD (1050+)
	houten gevel	CAI	centraal antenne inst. (300+)
	dragende binnenwand	AK	WCD afzuigkap
	niet dragende binnenwand	KT	aansluitpunt kooktoestel
	entree woning		aansluitpunt, onbedraad naar meterkast (300+)
	beldrukker (1200+)	TH/MV	bedieningspaneel verwarming en MV/loos (1500+)
	schakelaar enkel (1050+)	IC	intercom (1500+)
	schakelaar serie (1050+)		aansluiting randaarde
	schakelaar wissel (1050+)		lichtpunt wand (1800+)
	aansluitpunt data (300+)		lichtpunt plafond
	WCD enkel (1050+)		rookmelder
	WCD dubbel (300+)		hemelwater afvoer
WD	WCD wasdroger (1050+)		radiator elektrisch
WM	WCD wasmachine (1050+)		WCD radiator
KK	WCD koelkast		vrijloopdeurdranger

OPMERKINGEN

- Dubbele wandcontactdozen inbouw, tenzij anders aangegeven, dubbele wandcontactdozen gemonteerd in een duo-inbouwdoos (horizontaal).
- Loze leidingen 19 mm voorzien van trekdraad en afgewerkt met blindplaat.
- Hoogte's conform renvooi, tenzij anders aangegeven.
- Ventilatie: natuurlijke toevoer via ventilatieroosters en mechanische afvoer via afvoerventielen. Aantallen en exacte positie dienen door installateur bepaald te worden.

LOCATIE APPARTEMENT

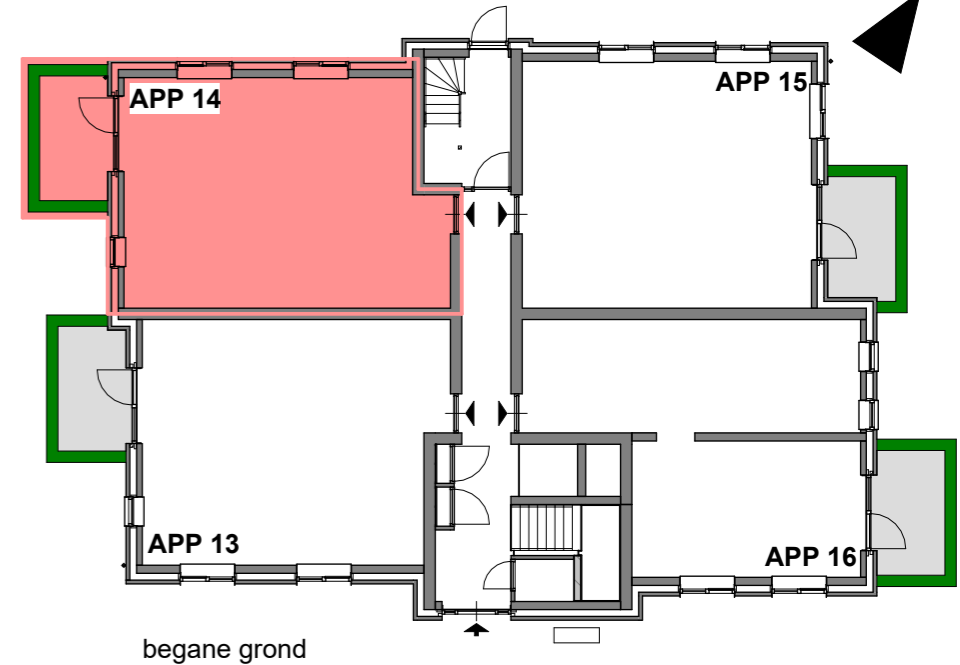

Woningbouwontwikkeling Breeveld Dongen

Plattegrond bouwnummer 14


Verkooptekening 24 appartementen

SCHAAL :
1:50

DATUM :
11-11-2025

BLADNUMMER :

VK-14

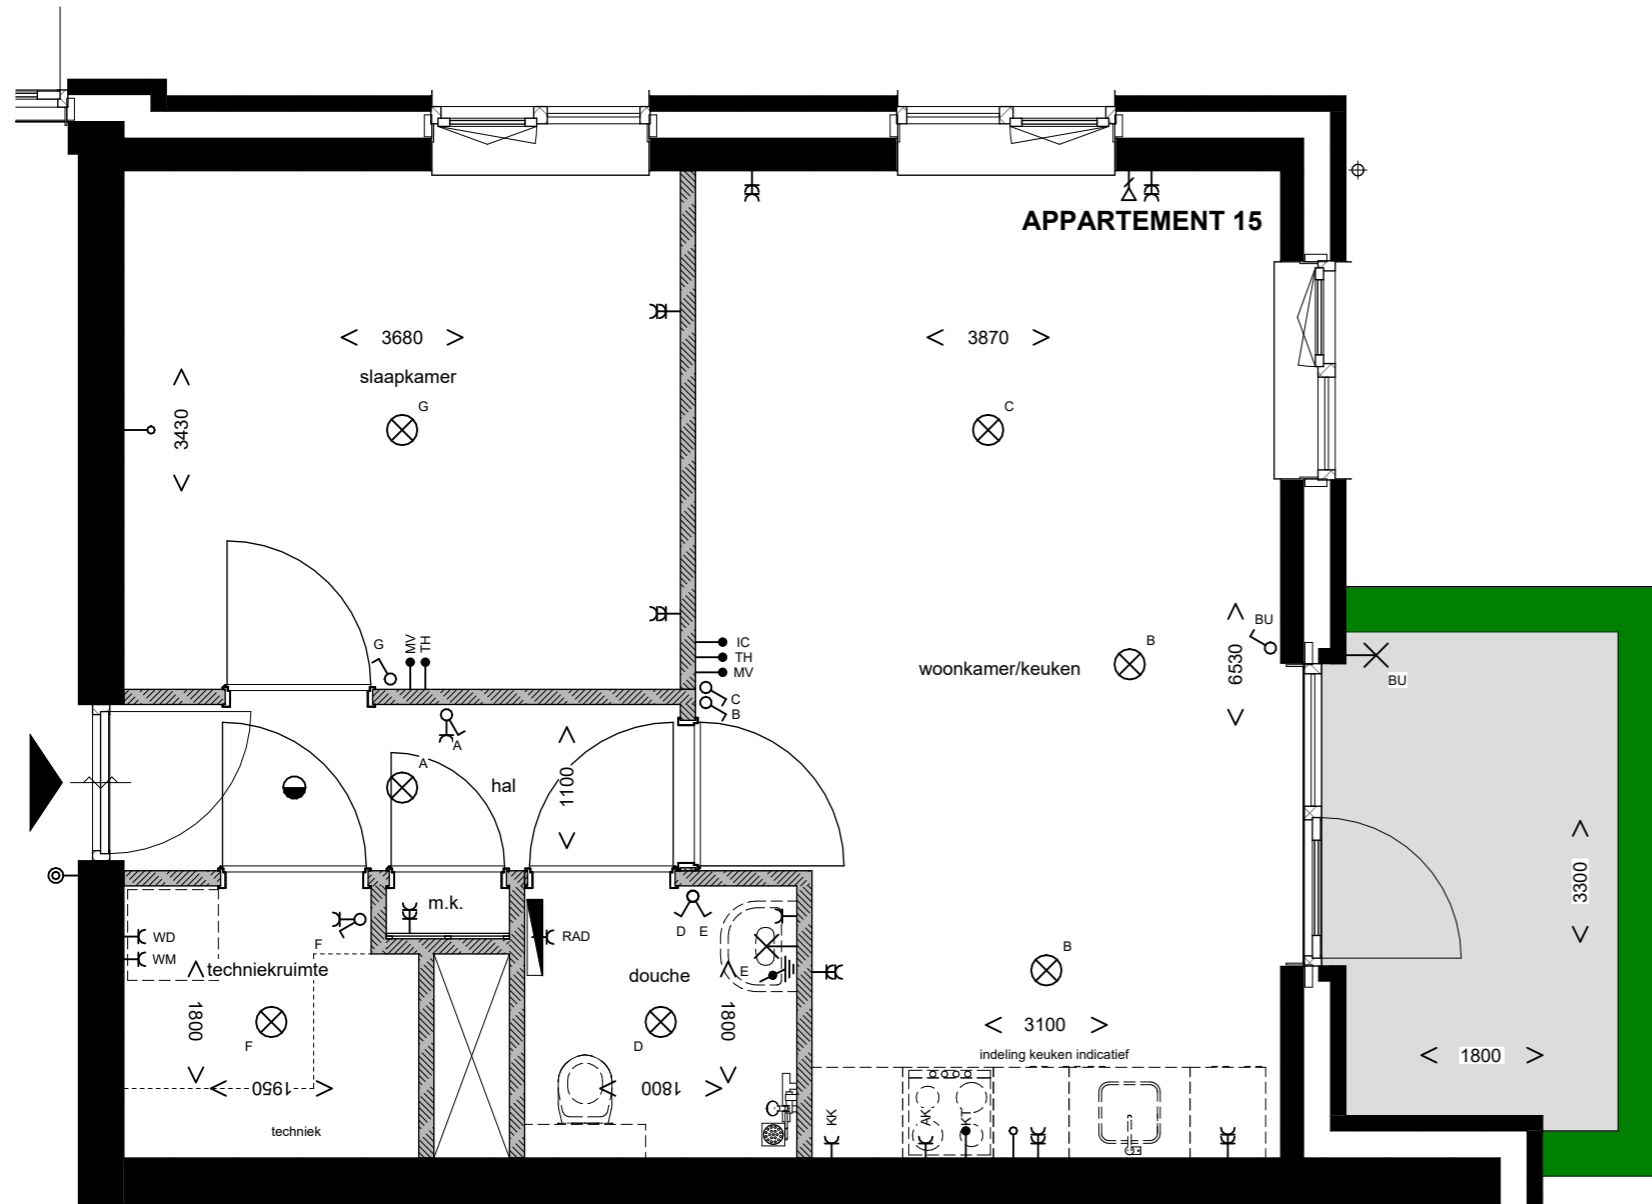

BEGANE GROND

schaal 1 : 50


RENVOOI

	gevelsteen		schakelaar met WCD (1050+)
	houten gevel	CAI	centraal antenne inst. (300+)
	dragende binnenwand	AK	WCD afzuigkap
	niet dragende binnenwand	KT	aansluitpunt kooktoestel
	entree woning		aansluitpunt, onbedraad naar meterkast (300+)
	beldrukker (1200+)	TH/MV	bedieningspaneel verwarming en MV/loos (1500+)
	schakelaar enkel (1050+)	IC	intercom (1500+)
	schakelaar serie (1050+)		aansluiting randaarde
	schakelaar wissel (1050+)		lichtpunt wand (1800+)
	aansluitpunt data (300+)		lichtpunt plafond
	WCD enkel (1050+)		rookmelder
	WCD dubbel (300+)		hemelwater afvoer
WD	WCD wasdroger (1050+)		radiator elektrisch
WM	WCD wasmachine (1050+)		WCD radiator
KK	WCD koelkast		vrijloopdeurdranger

OPMERKINGEN

- Dubbele wandcontactdozen inbouw, tenzij anders aangegeven, dubbele wandcontactdozen gemonteerd in een duo-inbouwdoos (horizontaal).
- Loze leidingen 19 mm voorzien van trekdraad en afgewerkt met blindplaat.
- Hoogte's conform renvooi, tenzij anders aangegeven.
- Ventilatie: natuurlijke toevoer via ventilatieroosters en mechanische afvoer via afvoerventielen. Aantallen en exacte positie dienen door installateur bepaald te worden.

LOCATIE APPARTEMENT

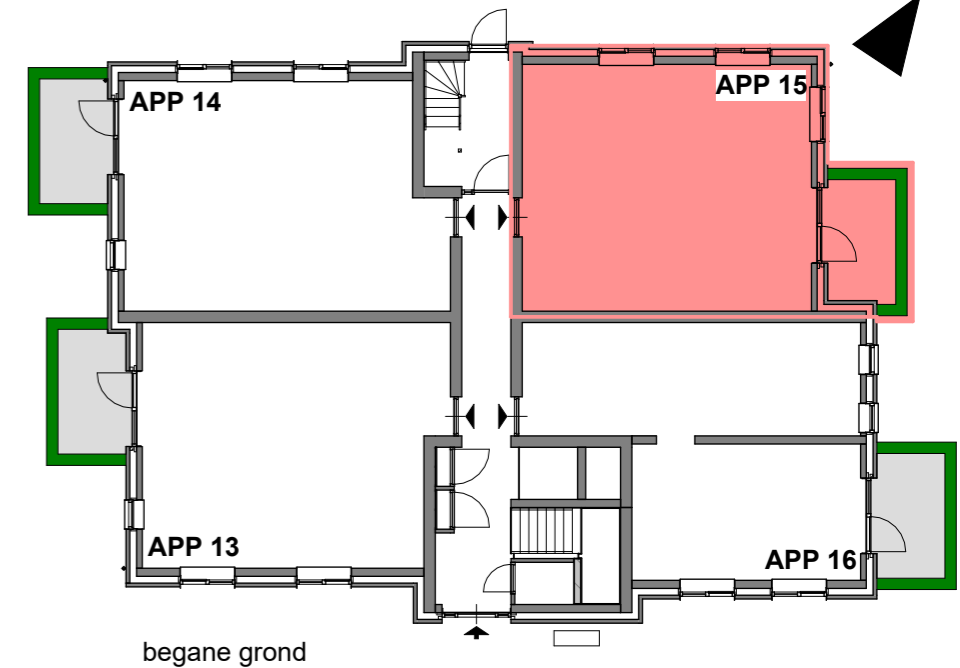

Woningbouwontwikkeling Breeveld Dongen

Plattegrond bouwnummer 15


Verkooptekening 24 appartementen

SCHAAL :
1:50

DATUM :
11-11-2025

BLADNUMMER :

VK-15

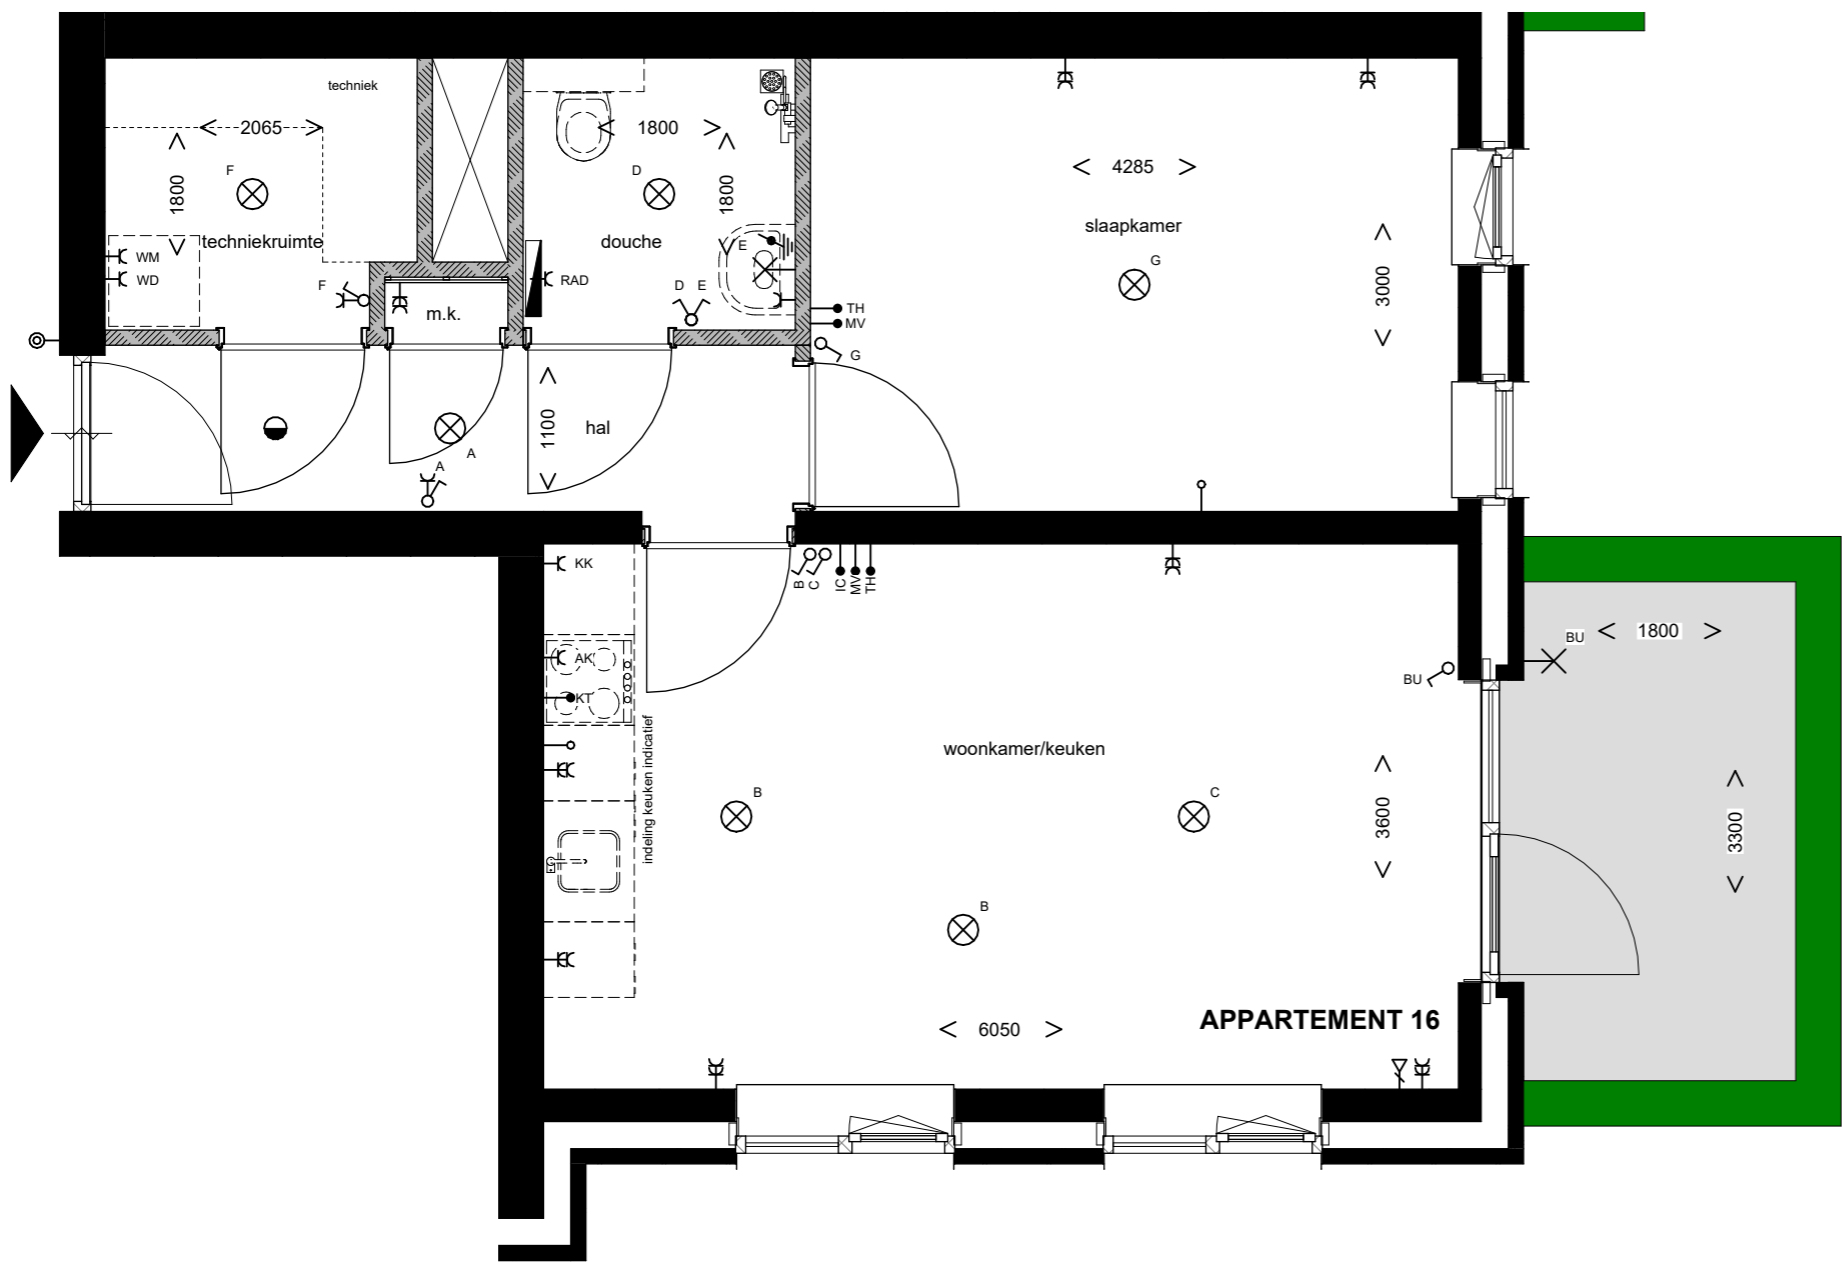

BEGANE GROND

schaal 1 : 50


RENVOOI

	gevelsteen		schakelaar met WCD (1050+)
	houten gevel	CAI	centraal antenne inst. (300+)
	dragende binnenwand	AK	WCD afzuigkap
	niet dragende binnenwand	KT	aansluitpunt kooktoestel
	entree woning		aansluitpunt, onbedraad naar meterkast (300+)
	beldrukker (1200+)	TH/MV	bedieningspaneel verwarming en MV/loos (1500+)
	schakelaar enkel (1050+)	IC	intercom (1500+)
	schakelaar serie (1050+)		aansluiting randaarde
	schakelaar wissel (1050+)		lichtpunt wand (1800+)
	aansluitpunt data (300+)		lichtpunt plafond
	WCD enkel (1050+)		rookmelder
	WCD dubbel (300+)		hemelwater afvoer
	WCD wasdroger (1050+)		radiator elektrisch
	WCD wasmachine (1050+)		WCD radiator
	WCD koelkast		vrijloopdeurdranger

OPMERKINGEN

- Dubbele wandcontactdozen inbouw, tenzij anders aangegeven, dubbele wandcontactdozen gemonteerd in een duo-inbouwdoos (horizontaal).
- Loze leidingen 19 mm voorzien van trekdraad en afgewerkt met blindplaat.
- Hoogte's conform renvooi, tenzij anders aangegeven.
- Ventilatie: natuurlijke toevoer via ventilatieroosters en mechanische afvoer via afvoerventielen. Aantallen en exacte positie dienen door installateur bepaald te worden.

LOCATIE APPARTEMENT

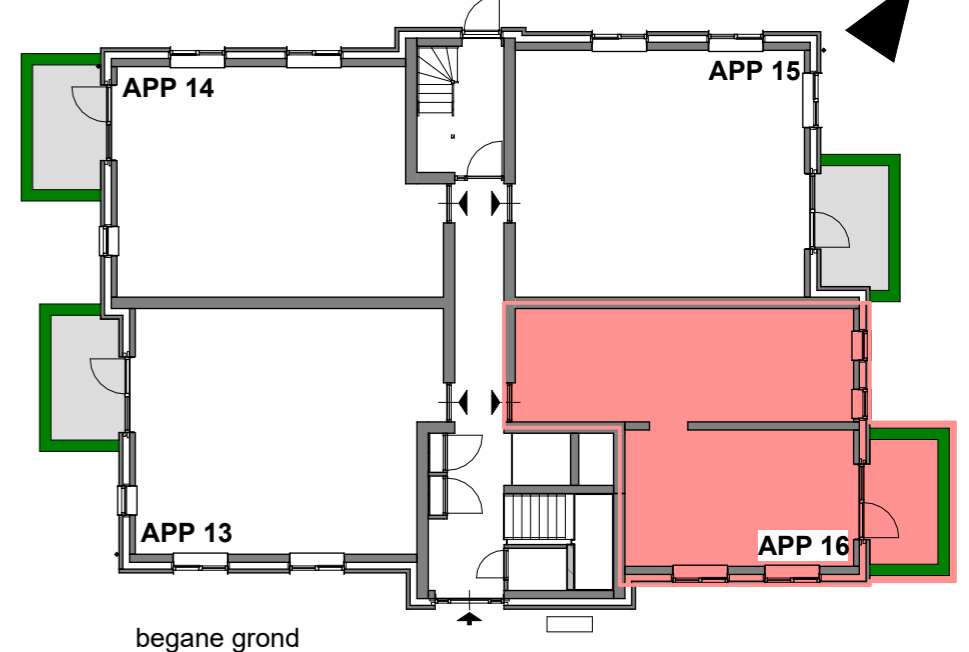


Woningbouwontwikkeling Breeveld Dongen

Plattegrond bouwnummer 16

Verkooptekening 24 appartementen

SCHAAL :
1:50

DATUM :
11-11-2025
BLADNUMMER :
VK-16

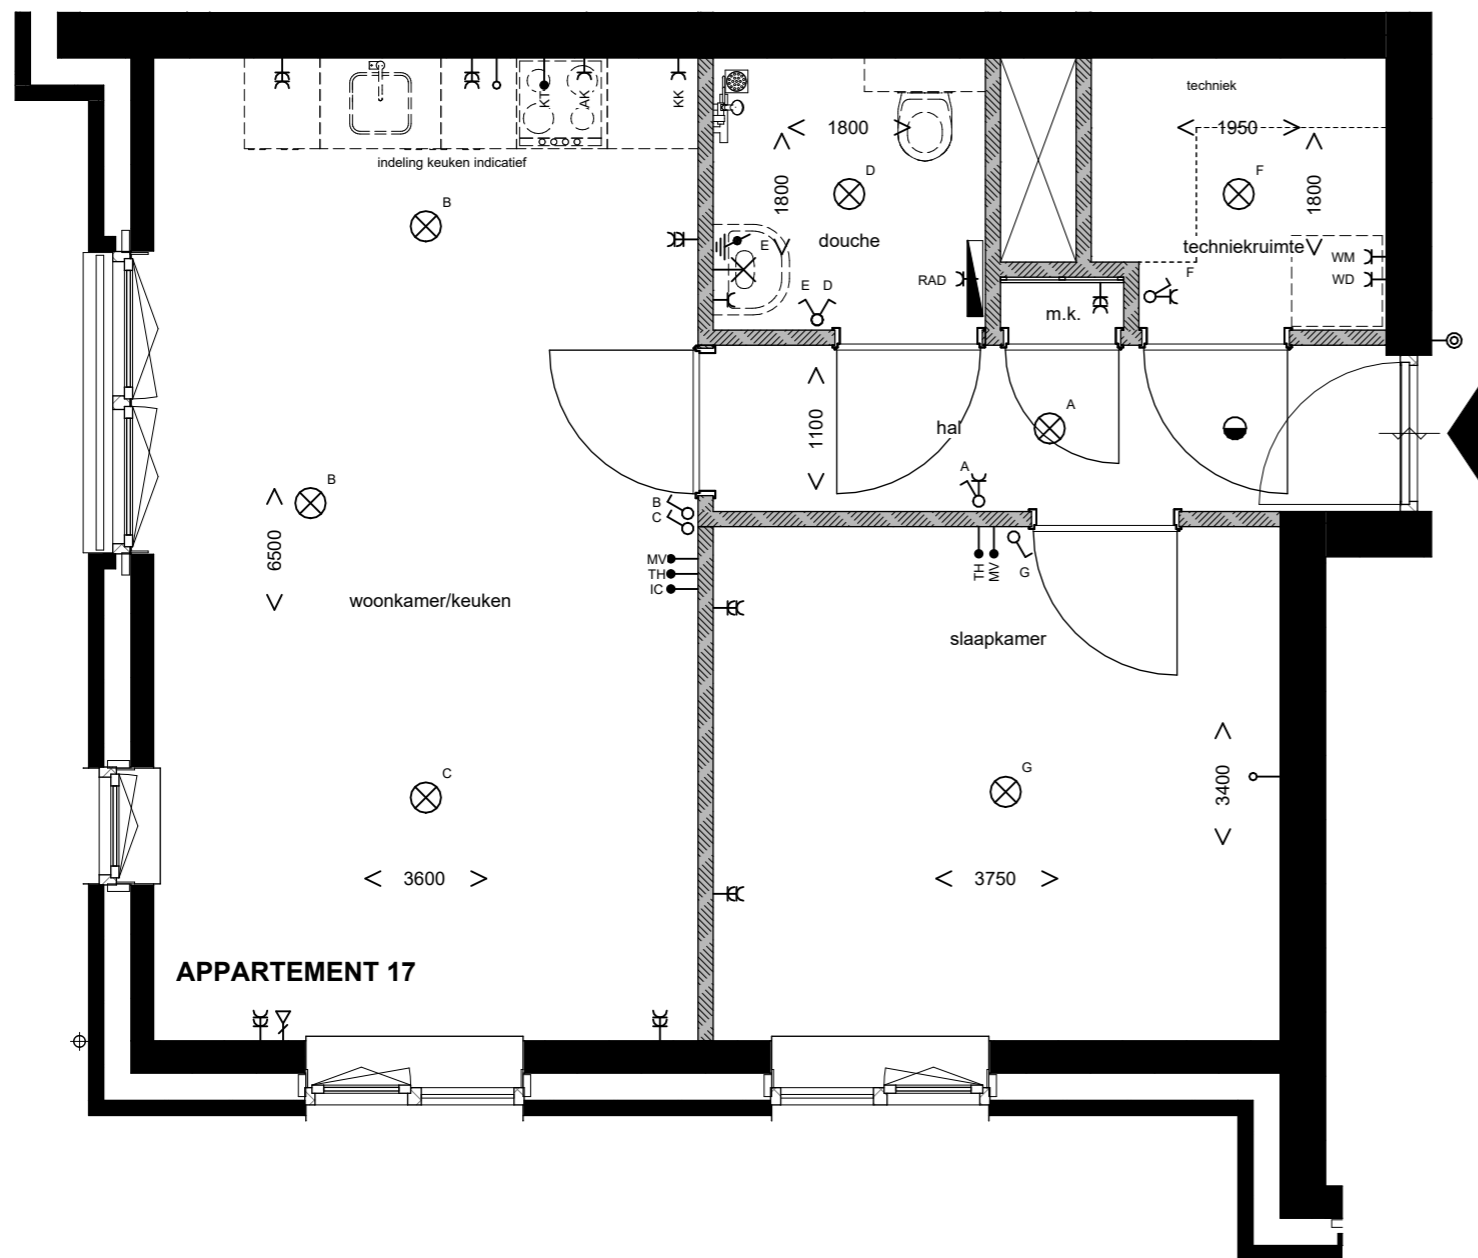

EERSTE VERDIEPING

schaal 1 : 50


RENVOOI

	gevelsteen		schakelaar met WCD (1050+)
	houten gevel		centraal antenne inst. (300+)
	dragende binnenwand		WCD afzuigkap
	niet dragende binnenwand		aansluitpunt kooktoestel
	entree woning		aansluitpunt, onbedraad naar meterkast (300+)
	beldrukker (1200+)		bedieningspaneel verwarming en MV/loos (1500+)
	schakelaar enkel (1050+)		intercom (1500+)
	schakelaar serie (1050+)		aansluiting randaarde
	schakelaar wissel (1050+)		lichtpunt wand (1800+)
	aansluitpunt data (300+)		lichtpunt plafond
	WCD enkel (1050+)		rookmelder
	WCD dubbel (300+)		hemelwater afvoer
	WCD wasdroger (1050+)		radiator elektrisch
	WCD wasmachine (1050+)		WCD radiator
	WCD koelkast		vrijloopdeurdranger

OPMERKINGEN

- Dubbele wandcontactdozen inbouw, tenzij anders aangegeven, dubbele wandcontactdozen gemonteerd in een duo-inbouwdoos (horizontaal).
- Loze leidingen 19 mm voorzien van trekdraad en afgewerkt met blindplaat.
- Hoogte's conform renvooi, tenzij anders aangegeven.
- Ventilatie: natuurlijke toevoer via ventilatieroosters en mechanische afvoer via afvoerventielen. Aantallen en exacte positie dienen door installateur bepaald te worden.

LOCATIE APPARTEMENT

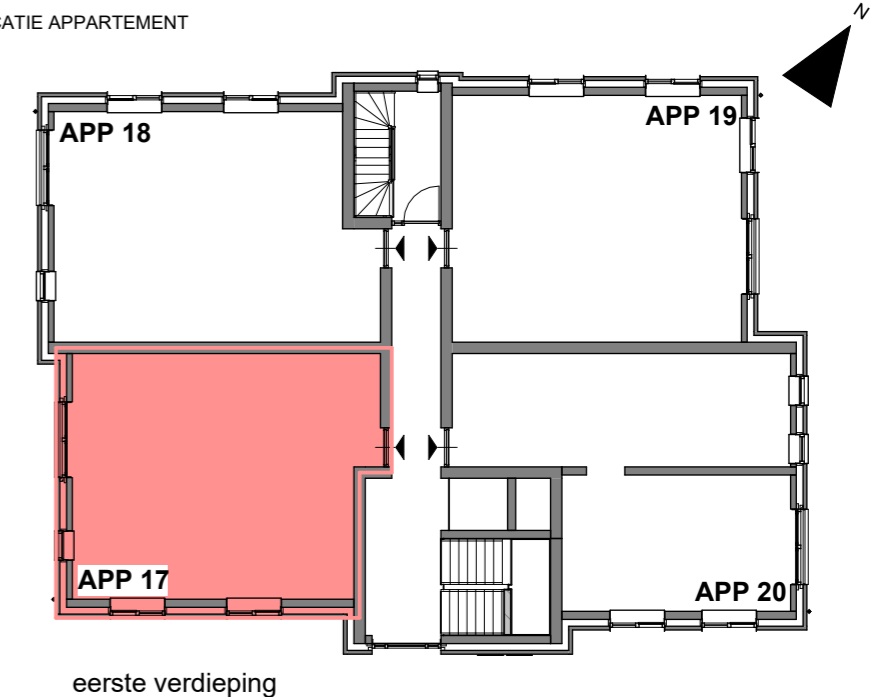


Woningbouwontwikkeling Breeveld Dongen

Plattegrond bouwnummer 17

Verkooptekening 24 appartementen

SCHAAL :
1:50

DATUM :
11-11-2025
BLADNUMMER :
VK-17

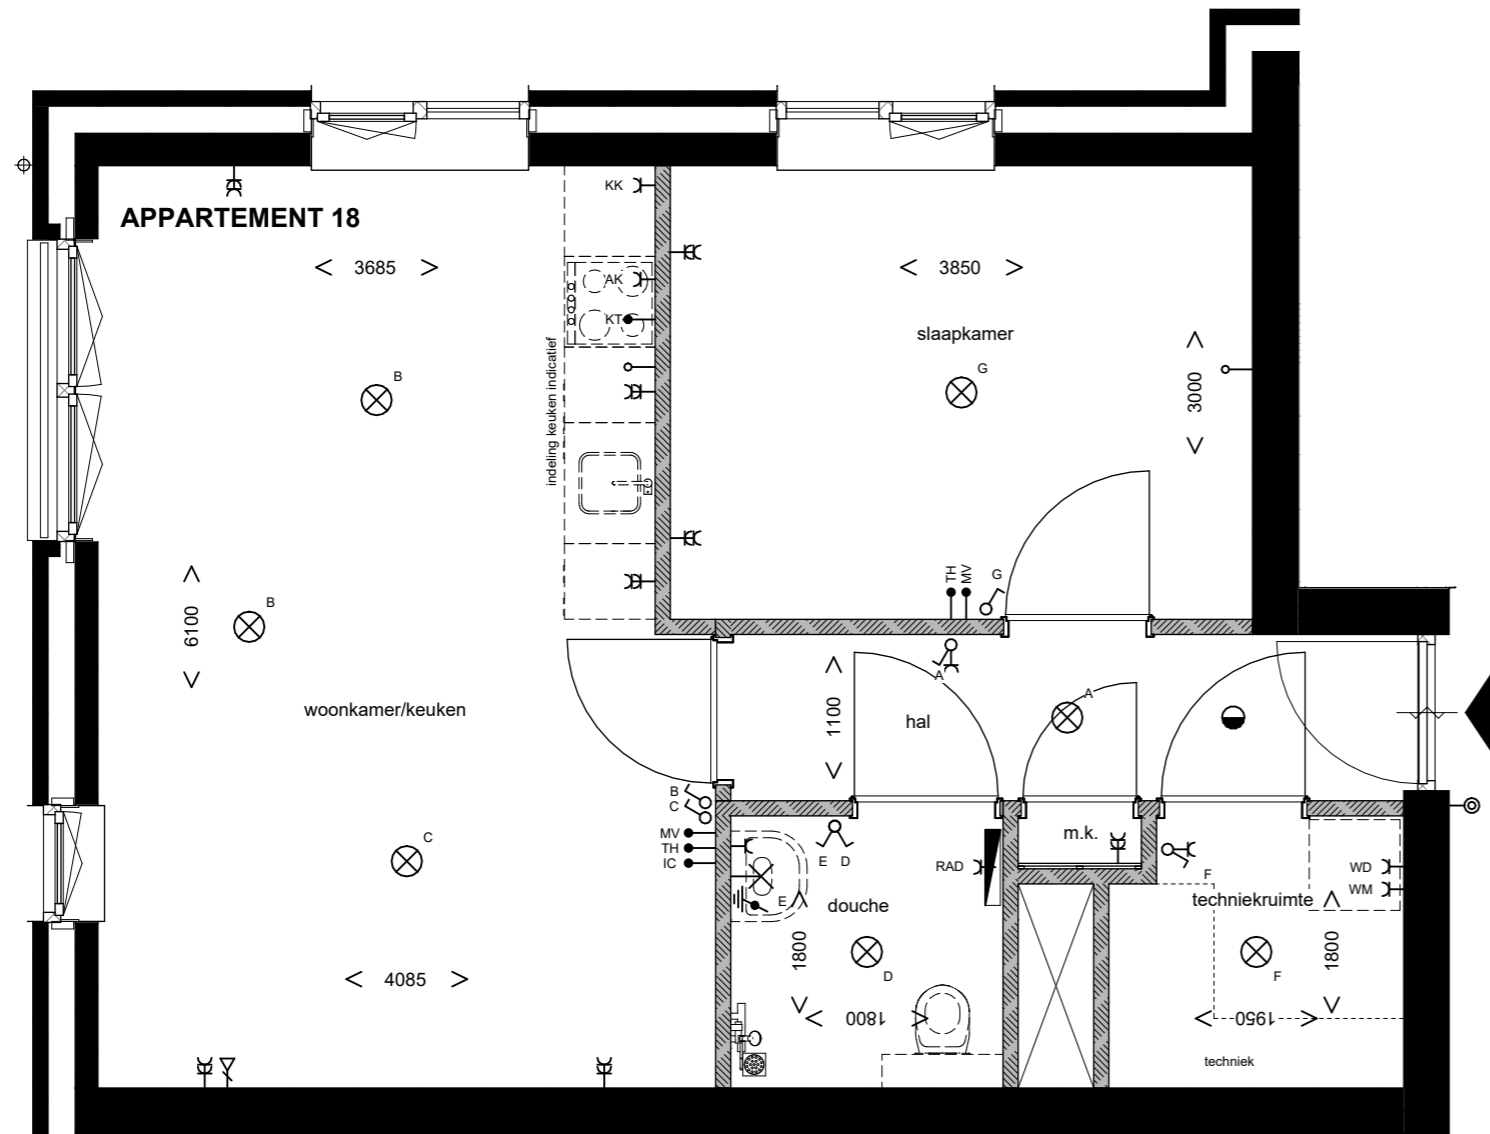

EERSTE VERDIEPING

schaal 1 : 50


RENVOOI

	gevelsteen		schakelaar met WCD (1050+)
	houten gevel	CAI	centraal antenne inst. (300+)
	dragende binnenwand	AK	WCD afzuigkap
	niet dragende binnenwand	KT	aansluitpunt kooktoestel
	entree woning		aansluitpunt, onbedraad naar meterkast (300+)
	beldrukker (1200+)	TH/MV	bedieningspaneel verwarming en MV/loos (1500+)
	schakelaar enkel (1050+)	IC	intercom (1500+)
	schakelaar serie (1050+)		aansluiting randaarde
	schakelaar wissel (1050+)		lichtpunt wand (1800+)
	aansluitpunt data (300+)		lichtpunt plafond
	WCD enkel (1050+)		rookmelder
	WCD dubbel (300+)		hemelwater afvoer
WD	WCD wasdroger (1050+)		radiator elektrisch
WM	WCD wasmachine (1050+)		WCD radiator
KK	WCD koelkast		vrijloopdeurdranger

OPMERKINGEN

- Dubbele wandcontactdozen inbouw, tenzij anders aangegeven, dubbele wandcontactdozen gemonteerd in een duo-inbouwdoos (horizontaal).
- Loze leidingen 19 mm voorzien van trekdraad en afgewerkt met blindplaat.
- Hoogte's conform renvooi, tenzij anders aangegeven.
- Ventilatie: natuurlijke toevoer via ventilatieroosters en mechanische afvoer via afvoerventielen. Aantallen en exacte positie dienen door installateur bepaald te worden.

LOCATIE APPARTEMENT

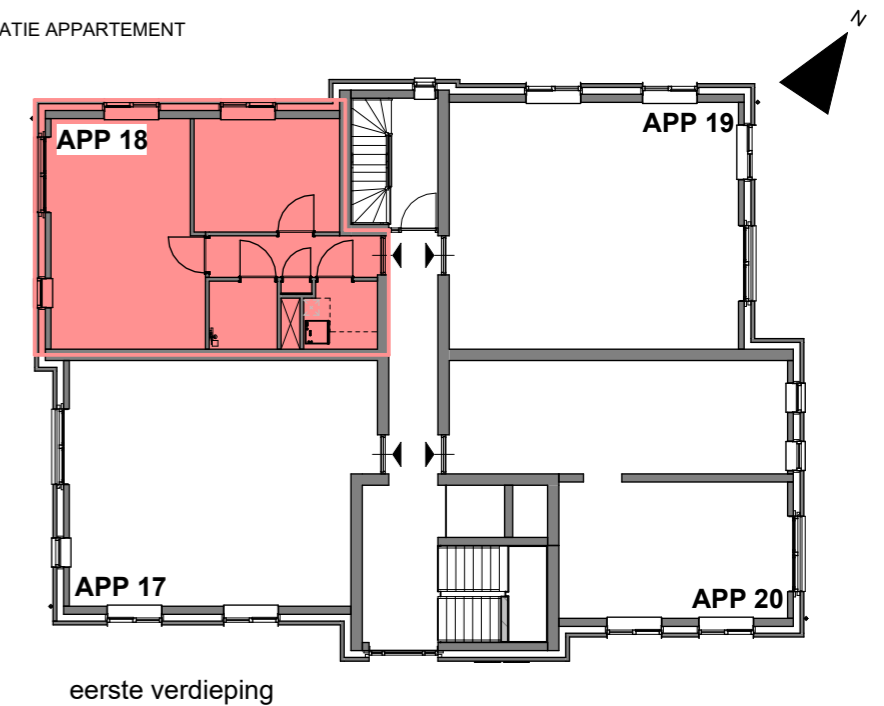

Woningbouwontwikkeling Breeveld Dongen

Plattegrond bouwnummer 18

Verkooptekening 24 appartementen

SCHAAL :
1:50

DATUM :
11-11-2025

BLADNUMMER :

VK-18



RENVOOI

	gevelsteen		schakelaar met WCD (1050+)
	houten gevel	CAI	centraal antenne inst. (300+)
	dragende binnenwand	AK	WCD afzuigkap
	niet dragende binnenwand	KT	aansluitpunt kooktoestel
	entree woning		aansluitpunt, onbedraad naar meterkast (300+)
	belddrukker (1200+)	TH/MV	bedieningspaneel verwarming en MV/loos (1500+)
	schakelaar enkel (1050+)	IC	intercom (1500+)
	schakelaar serie (1050+)		aansluiting randaarde
	schakelaar wissel (1050+)		lichtpunt wand (1800+)
	aansluitpunt data (300+)		lichtpunt plafond
	WCD enkel (1050+)		rookmelder
	WCD dubbel (300+)		hemelwater afvoer
WD	WCD wasdroger (1050+)		radiator elektrisch
WM	WCD wasmachine (1050+)	RAD	WCD radiator
KK	WCD koelkast		vrijloopdeurdranger

OPMERKINGEN

- Dubbele wandcontactdozen inbouw, tenzij anders aangegeven, dubbele wandcontactdozen gemonteerd in een duo-inbouwdoos (horizontaal).
- Loze leidingen 19 mm voorzien van trekdraad en afgewerkt met blindplaat.
- Hoogte's conform renvooi, tenzij anders aangegeven.
- Ventilatie: natuurlijke toevoer via ventilatieroosters en mechanische afvoer via afvoerventielen. Aantallen en exacte positie dienen door installateur bepaald te worden.

LOCATIE APPARTEMENT

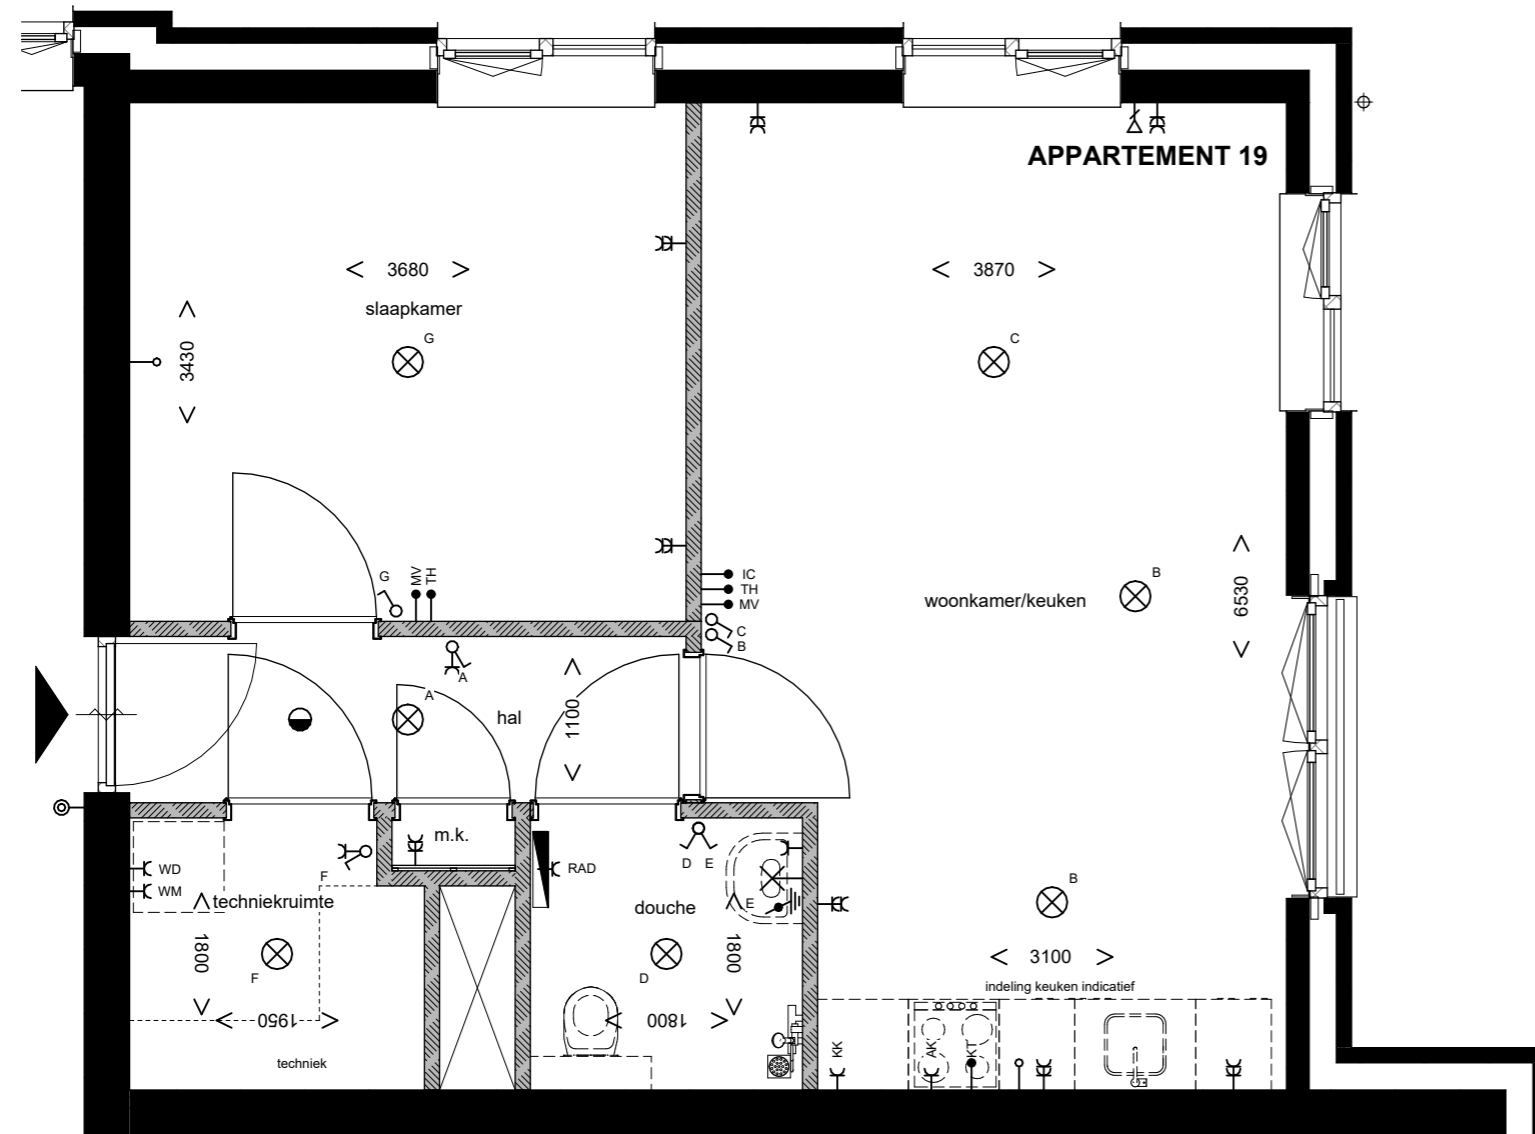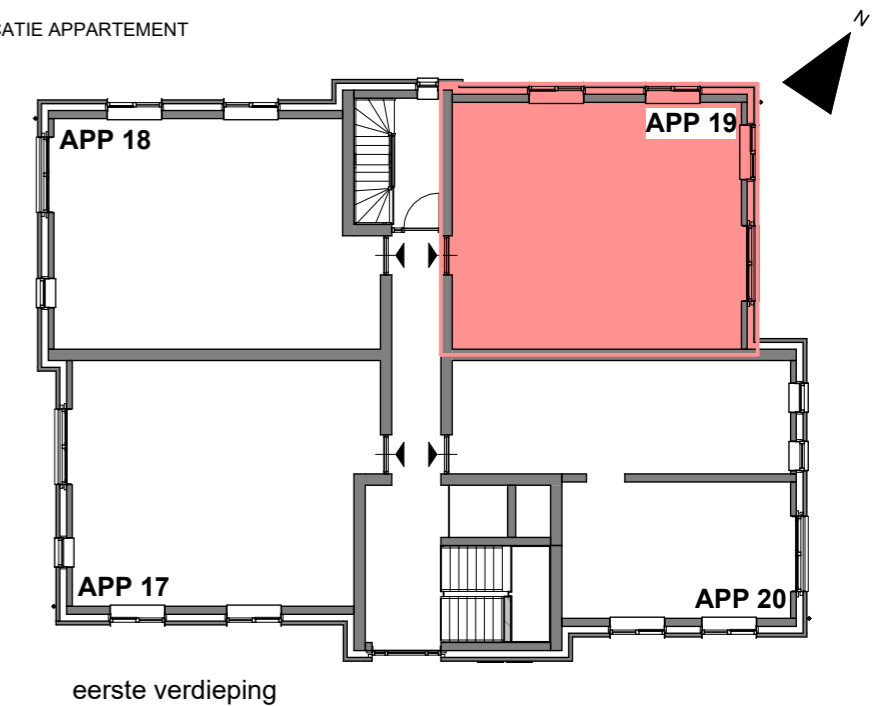

EERSTE VERDIEPING

schaal 1 : 50

Woningbouwontwikkeling Breeveld Dongen

Plattegrond bouwnummer 19


Verkooptekening 24 appartementen

SCHAAL :
1:50

DATUM :
11-11-2025

BLADNUMMER :

VK-19

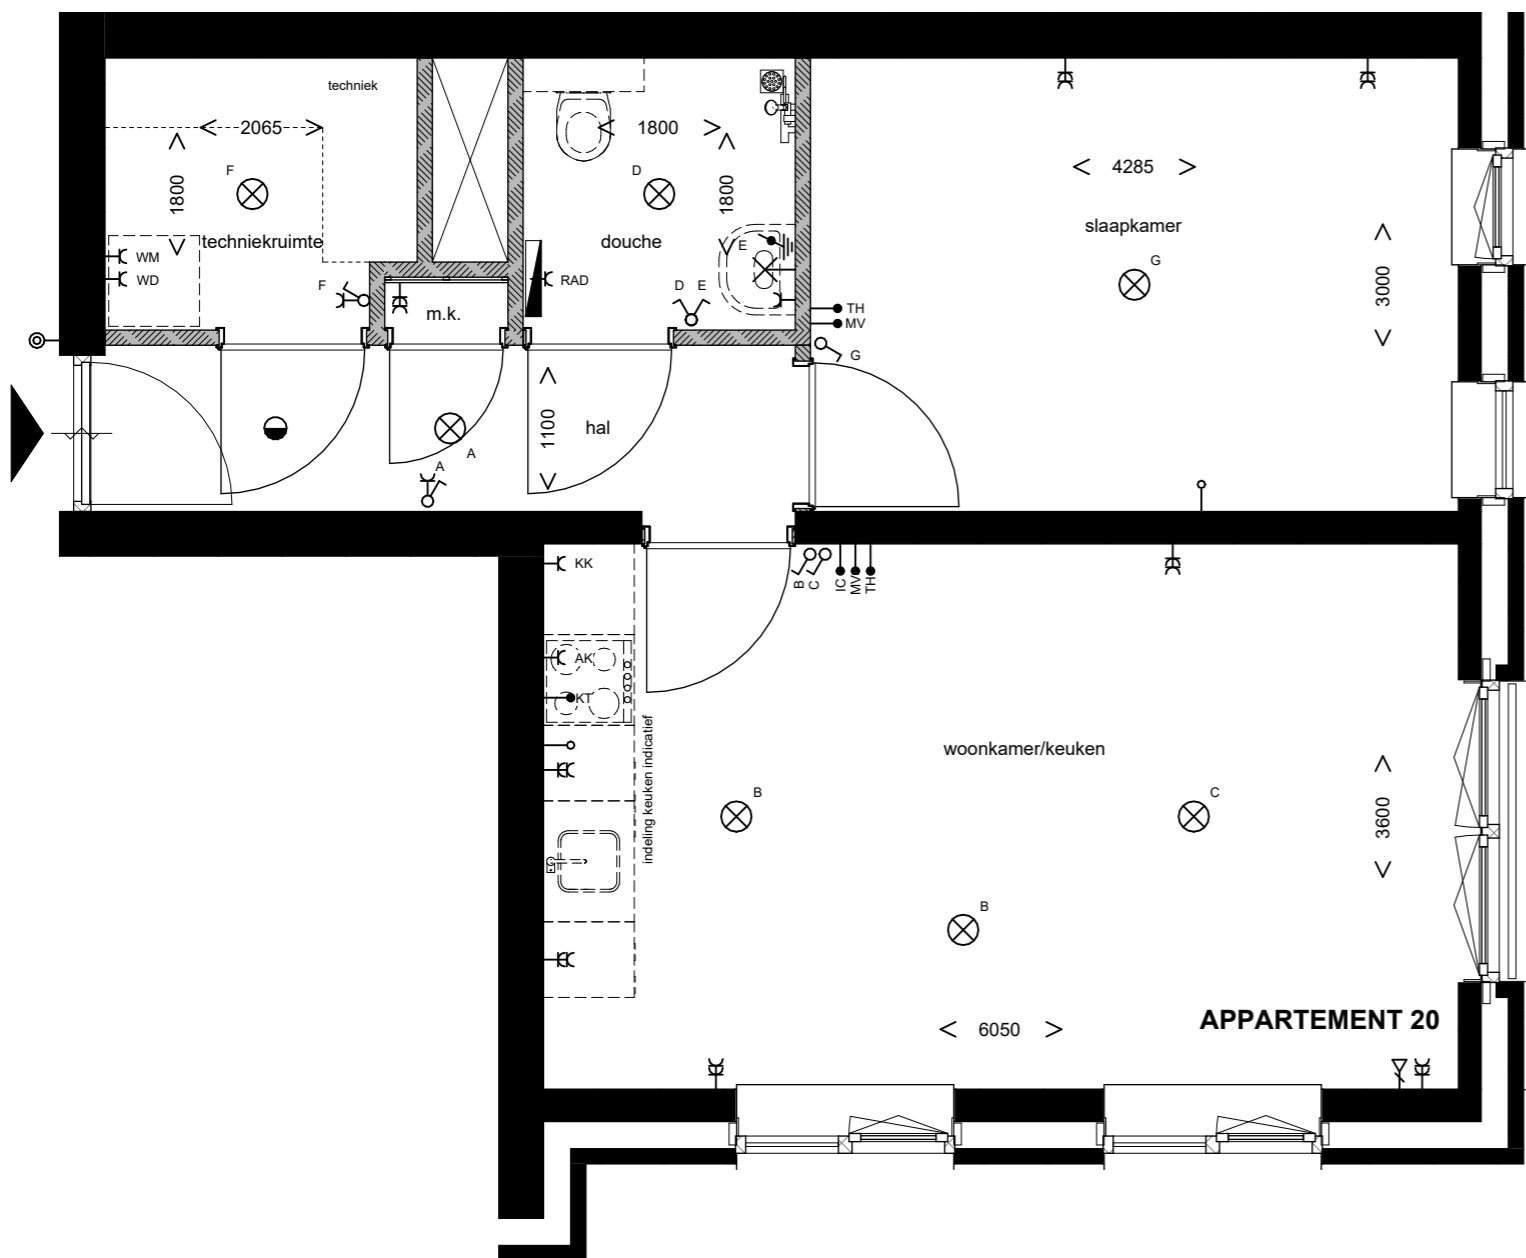

EERSTE VERDIEPING

schaal 1 : 50


RENVOOI

	gevelsteen		schakelaar met WCD (1050+)
	houten gevel	CAI	centraal antenne inst. (300+)
	dragende binnenwand	AK	WCD afzuigkap
	niet dragende binnenwand	KT	aansluitpunt kooktoestel
	entree woning		aansluitpunt, onbedraad naar meterkast (300+)
	beldrukker (1200+)	TH/MV	bedieningspaneel verwarming en MV/loos (1500+)
	schakelaar enkel (1050+)	IC	intercom (1500+)
	schakelaar serie (1050+)		aansluiting randaarde
	schakelaar wissel (1050+)		lichtpunt wand (1800+)
	aansluitpunt data (300+)		lichtpunt plafond
	WCD enkel (1050+)		rookmelder
	WCD dubbel (300+)		hemelwater afvoer
WD	WCD wasdroger (1050+)		radiator elektrisch
WM	WCD wasmachine (1050+)	RAD	WCD radiator
KK	WCD koelkast		vrijloopdeurdranger

OPMERKINGEN

- Dubbele wandcontactdozen inbouw, tenzij anders aangegeven, dubbele wandcontactdozen gemonteerd in een duo-inbouwdoos (horizontaal).
- Loze leidingen 19 mm voorzien van trekdraad en afgewerkt met blindplaat.
- Hoogte's conform renvooi, tenzij anders aangegeven.
- Ventilatie: natuurlijke toevoer via ventilatieroosters en mechanische afvoer via afvoerventielen. Aantallen en exacte positie dienen door installateur bepaald te worden.

LOCATIE APPARTEMENT

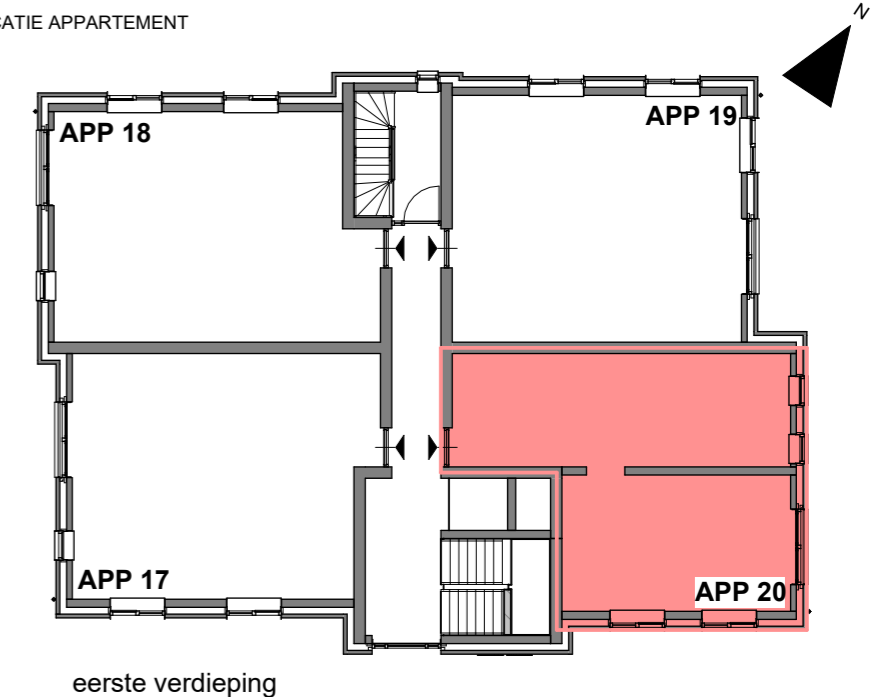


Woningbouwontwikkeling Breeveld Dongen

Plattegrond bouwnummer 20

Verkooptekening 24 appartementen

SCHAAL :
1:50

DATUM :
11-11-2025
BLADNUMMER :
VK-20

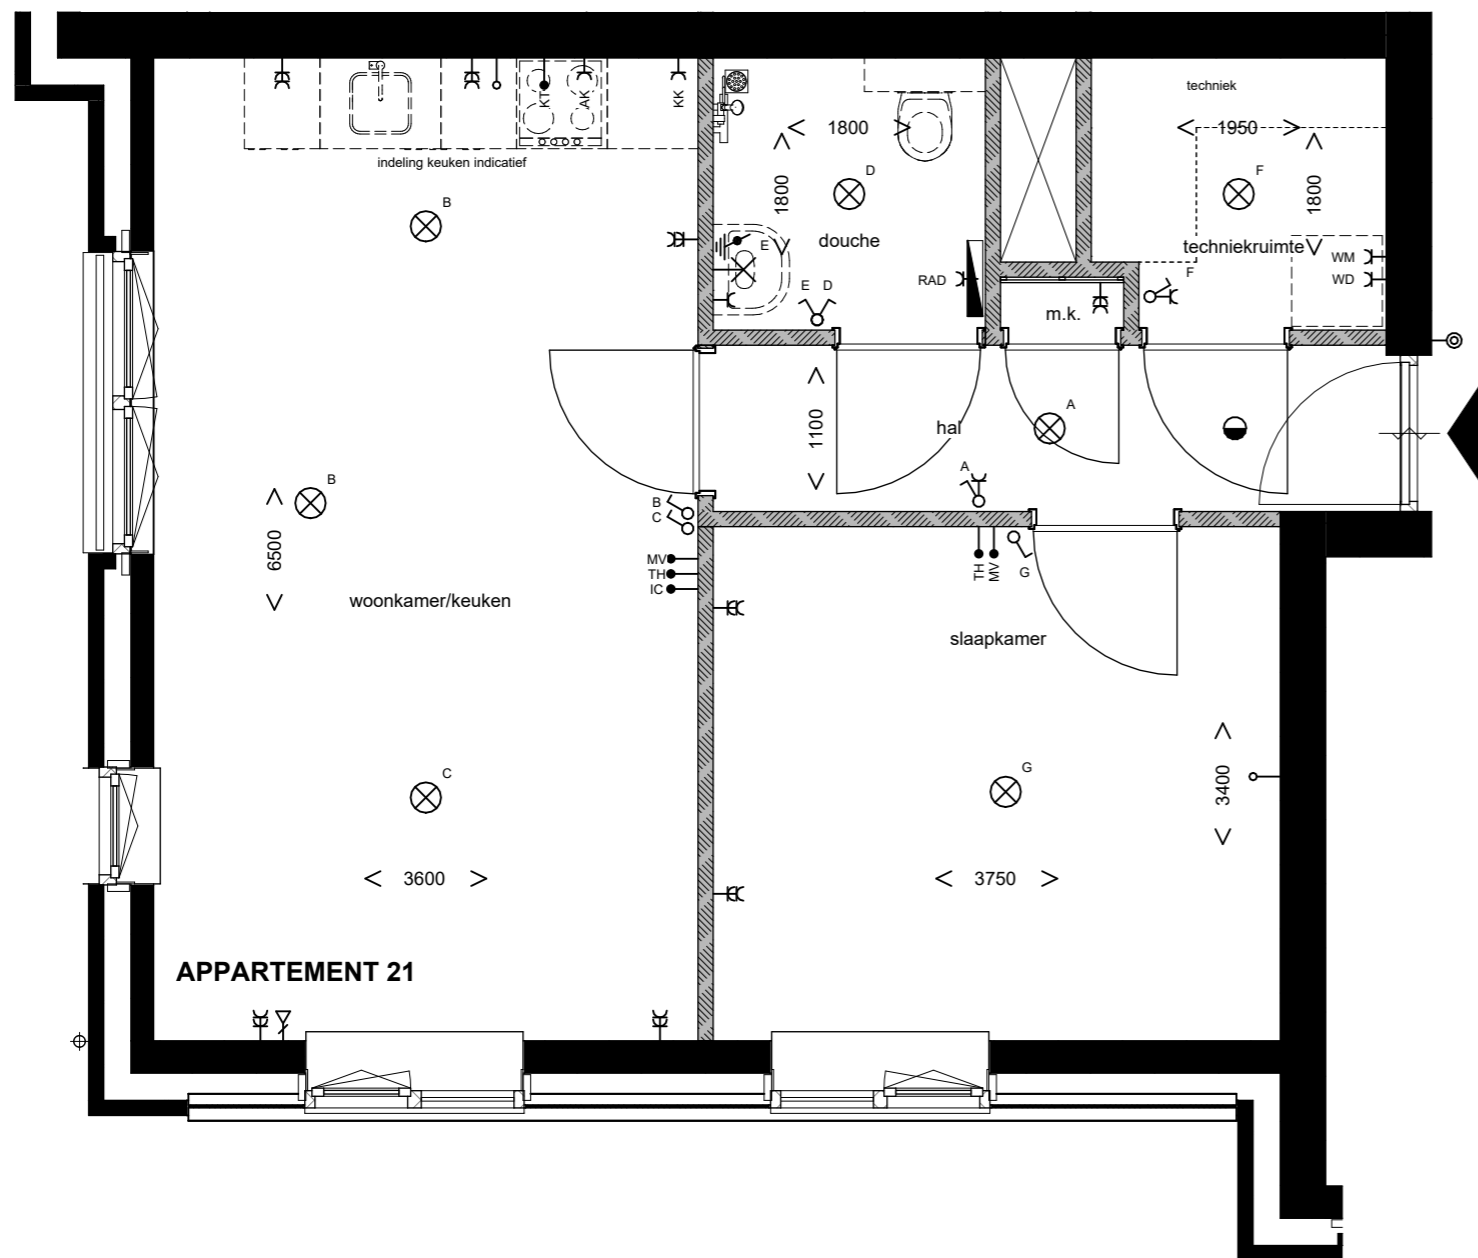

TWEEDE VERDIEPING

schaal 1 : 50


RENVOOI

	gevelsteen		schakelaar met WCD (1050+)
	houten gevel	CAI	centraal antenne inst. (300+)
	dragende binnenwand	AK	WCD afzuigkap
	niet dragende binnenwand	KT	aansluitpunt kooktoestel
	entree woning		aansluitpunt, onbedraad naar meterkast (300+)
	beldrukker (1200+)	TH/MV	bedieningspaneel verwarming en MV/loos (1500+)
	schakelaar enkel (1050+)	IC	intercom (1500+)
	schakelaar serie (1050+)		aansluiting randaarde
	schakelaar wissel (1050+)		lichtpunt wand (1800+)
	aansluitpunt data (300+)		lichtpunt plafond
	WCD enkel (1050+)		rookmelder
	WCD dubbel (300+)		hemelwater afvoer
WD	WCD wasdroger (1050+)		radiator elektrisch
WM	WCD wasmachine (1050+)		WCD radiator
KK	WCD koelkast		vrijloopdeurdranger

OPMERKINGEN

- Dubbele wandcontactdozen inbouw, tenzij anders aangegeven, dubbele wandcontactdozen gemonteerd in een duo-inbouwdoos (horizontaal).
- Loze leidingen 19 mm voorzien van trekdraad en afgewerkt met blindplaat.
- Hoogte's conform renvooi, tenzij anders aangegeven.
- Ventilatie: natuurlijke toevoer via ventilatieroosters en mechanische afvoer via afvoerventielen. Aantallen en exacte positie dienen door installateur bepaald te worden.

LOCATIE APPARTEMENT

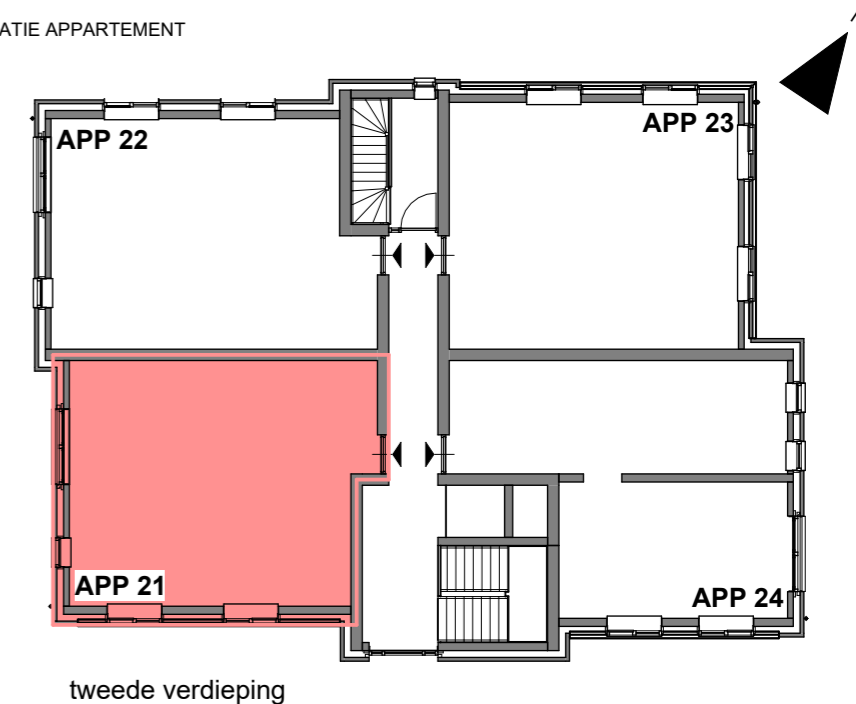

Woningbouwontwikkeling Breeveld Dongen

Plattegrond bouwnummer 21


Verkooptekening 24 appartementen

SCHAAL :
1:50

DATUM :
11-11-2025

BLADNUMMER :

VK-21

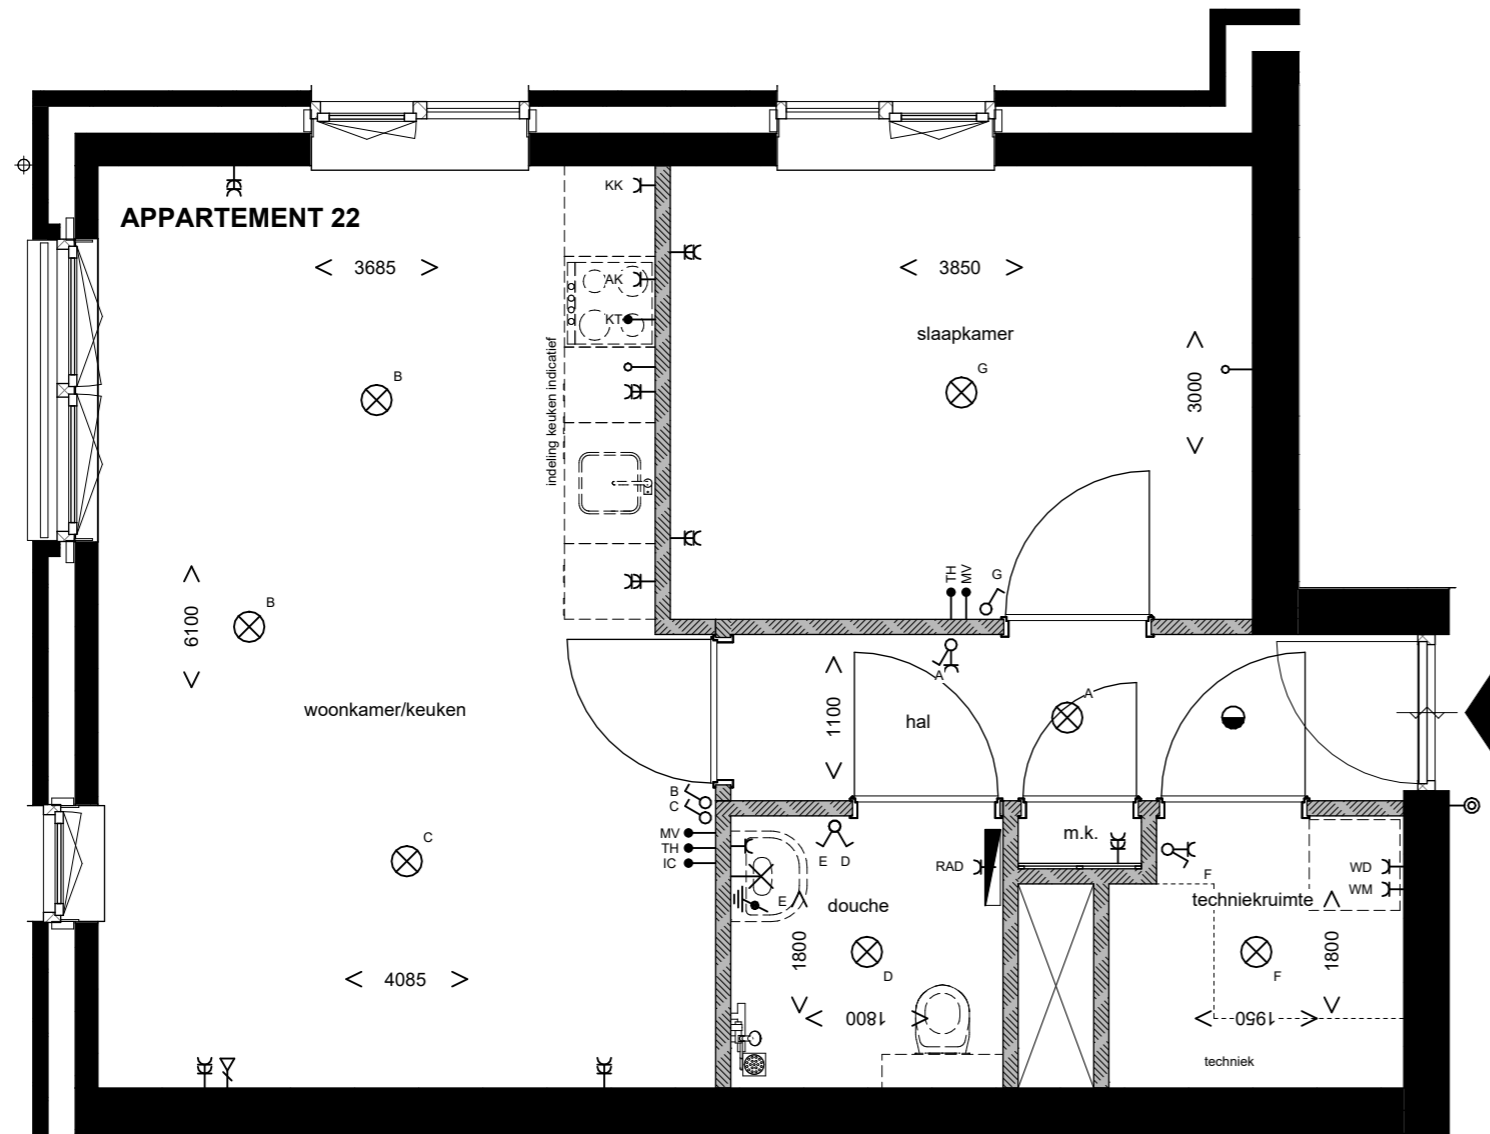

TWEDE VERDIEPING

schaal 1 : 50


RENVOOI

	gevelsteen		schakelaar met WCD (1050+)
	houten gevel	CAI	centraal antenne inst. (300+)
	dragende binnenwand	AK	WCD afzuigkap
	niet dragende binnenwand	KT	aansluitpunt kooktoestel
	entree woning		aansluitpunt, onbedraad naar meterkast (300+)
	beldrukker (1200+)	TH/MV	bedieningspaneel verwarming en MV/loos (1500+)
	schakelaar enkel (1050+)	IC	intercom (1500+)
	schakelaar serie (1050+)		aansluiting randaarde
	schakelaar wissel (1050+)		lichtpunt wand (1800+)
	aansluitpunt data (300+)		lichtpunt plafond
	WCD enkel (1050+)		rookmelder
	WCD dubbel (300+)		hemelwater afvoer
	WCD wasdroger (1050+)		radiator elektrisch
	WCD wasmachine (1050+)		WCD radiator
	WCD koelkast		vrijloopdeurdranger

OPMERKINGEN

- Dubbele wandcontactdozen inbouw, tenzij anders aangegeven, dubbele wandcontactdozen gemonteerd in een duo-inbouwdoos (horizontaal).
- Loze leidingen 19 mm voorzien van trekdraad en afgewerkt met blindplaat.
- Hoogte's conform renvooi, tenzij anders aangegeven.
- Ventilatie: natuurlijke toevoer via ventilatieroosters en mechanische afvoer via afvoerventielen. Aantallen en exacte positie dienen door installateur bepaald te worden.

LOCATIE APPARTEMENT

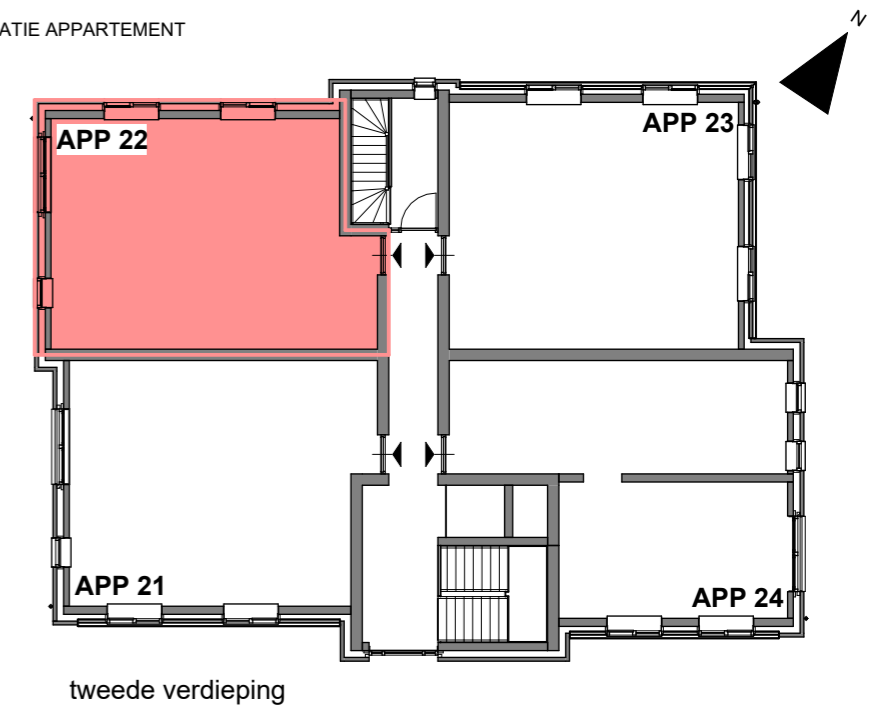

Woningbouwontwikkeling Breeveld Dongen

Plattegrond bouwnummer 22

Verkooptekening 24 appartementen

SCHAAL :
1:50

DATUM :
11-11-2025

BLADNUMMER :

VK-22



RENVOOI

	gevelsteen		schakelaar met WCD (1050+)
	houten gevel	CAI	centraal antenne inst. (300+)
	dragende binnenwand	AK	WCD afzuigkap
	niet dragende binnenwand	KT	aansluitpunt kooktoestel
	entree woning		aansluitpunt, onbedraad naar meterkast (300+)
	beldrukker (1200+)	TH/MV	bedieningspaneel verwarming en MV/loos (1500+)
	schakelaar enkel (1050+)	IC	intercom (1500+)
	schakelaar serie (1050+)		aansluiting randaarde
	schakelaar wissel (1050+)		lichtpunt wand (1800+)
	aansluitpunt data (300+)		lichtpunt plafond
	WCD enkel (1050+)		rookmelder
	WCD dubbel (300+)		hemelwater afvoer
WD	WCD wasdroger (1050+)		radiator elektrisch
WM	WCD wasmachine (1050+)	RAD	WCD radiator
KK	WCD koelkast		vrijloopdeurdranger

OPMERKINGEN

- Dubbele wandcontactdozen inbouw, tenzij anders aangegeven, dubbele wandcontactdozen gemonteerd in een duo-inbouwdoos (horizontaal).
- Loze leidingen 19 mm voorzien van trekdraad en afgewerkt met blindplaat.
- Hoogte's conform renvooi, tenzij anders aangegeven.
- Ventilatie: natuurlijke toevoer via ventilatieroosters en mechanische afvoer via afvoerventielen. Aantallen en exacte positie dienen door installateur bepaald te worden.

LOCATIE APPARTEMENT

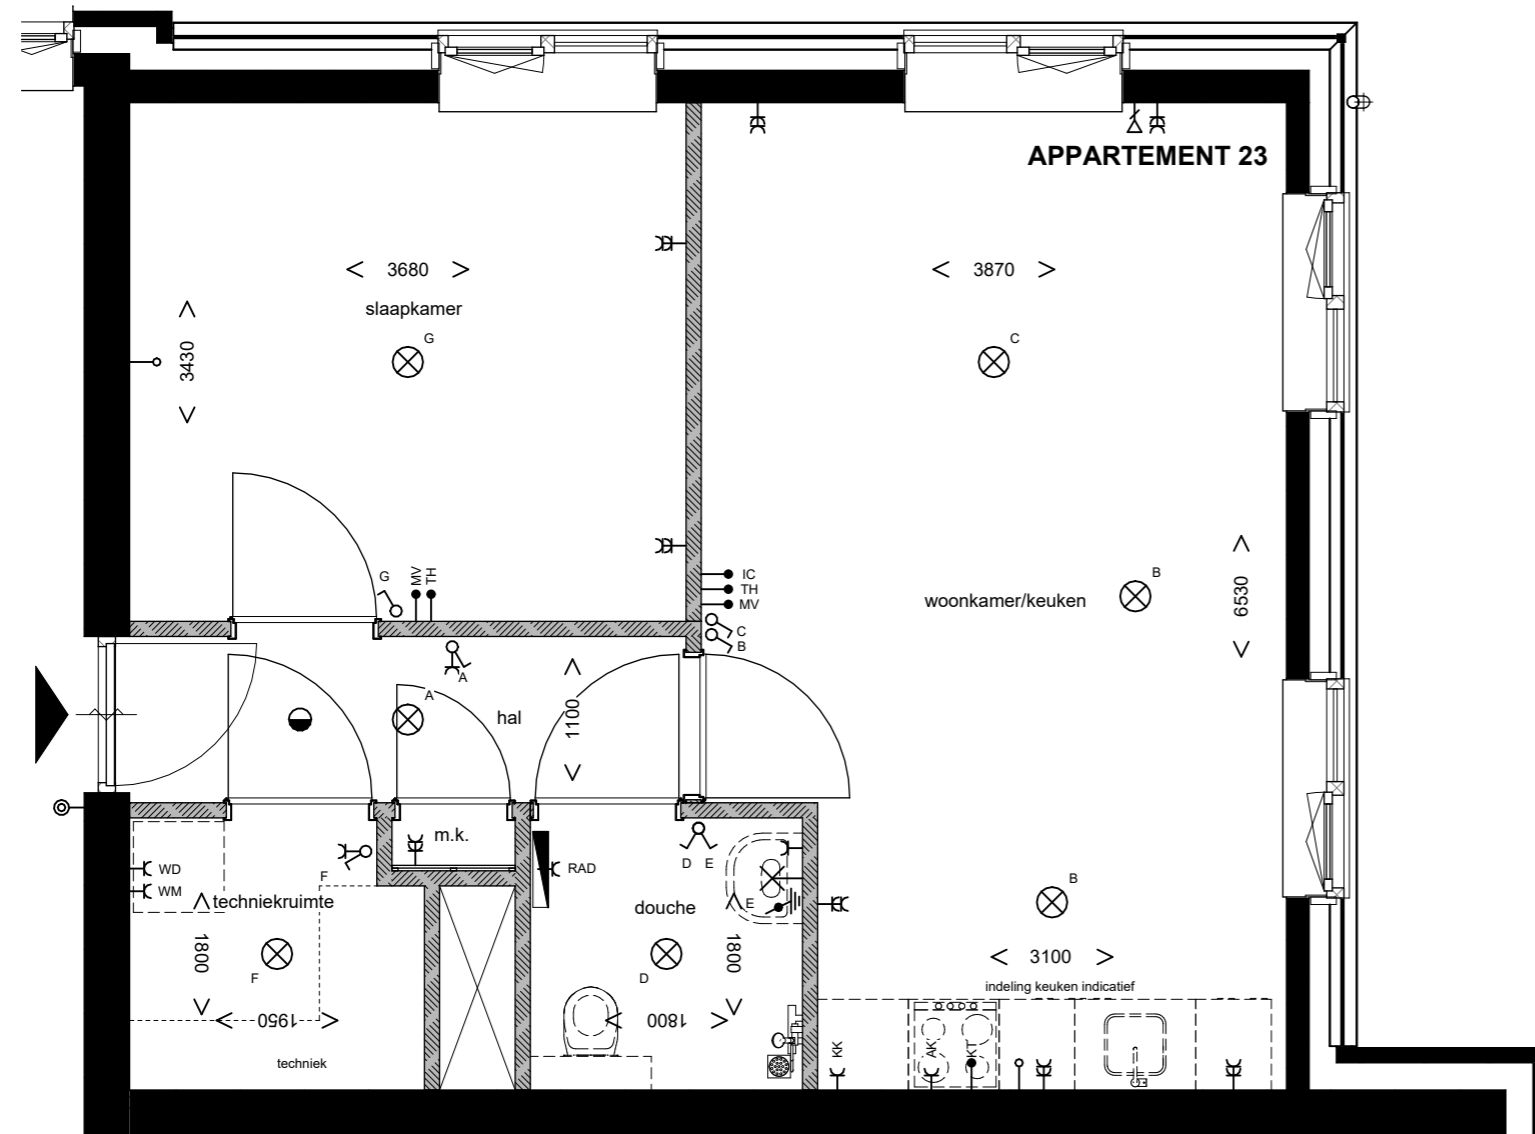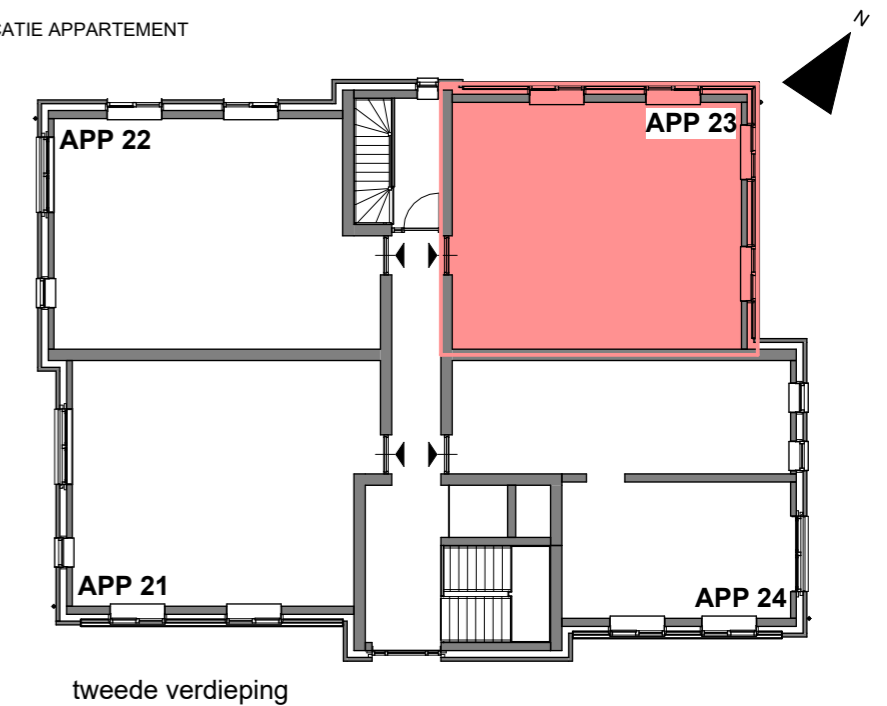

TWEDE VERDIEPING

schaal 1 : 50

Woningbouwontwikkeling Breeveld Dongen

Plattegrond bouwnummer 23


Verkooptekening 24 appartementen

SCHAAL :
1:50

DATUM :
11-11-2025

BLADNUMMER :

VK-23

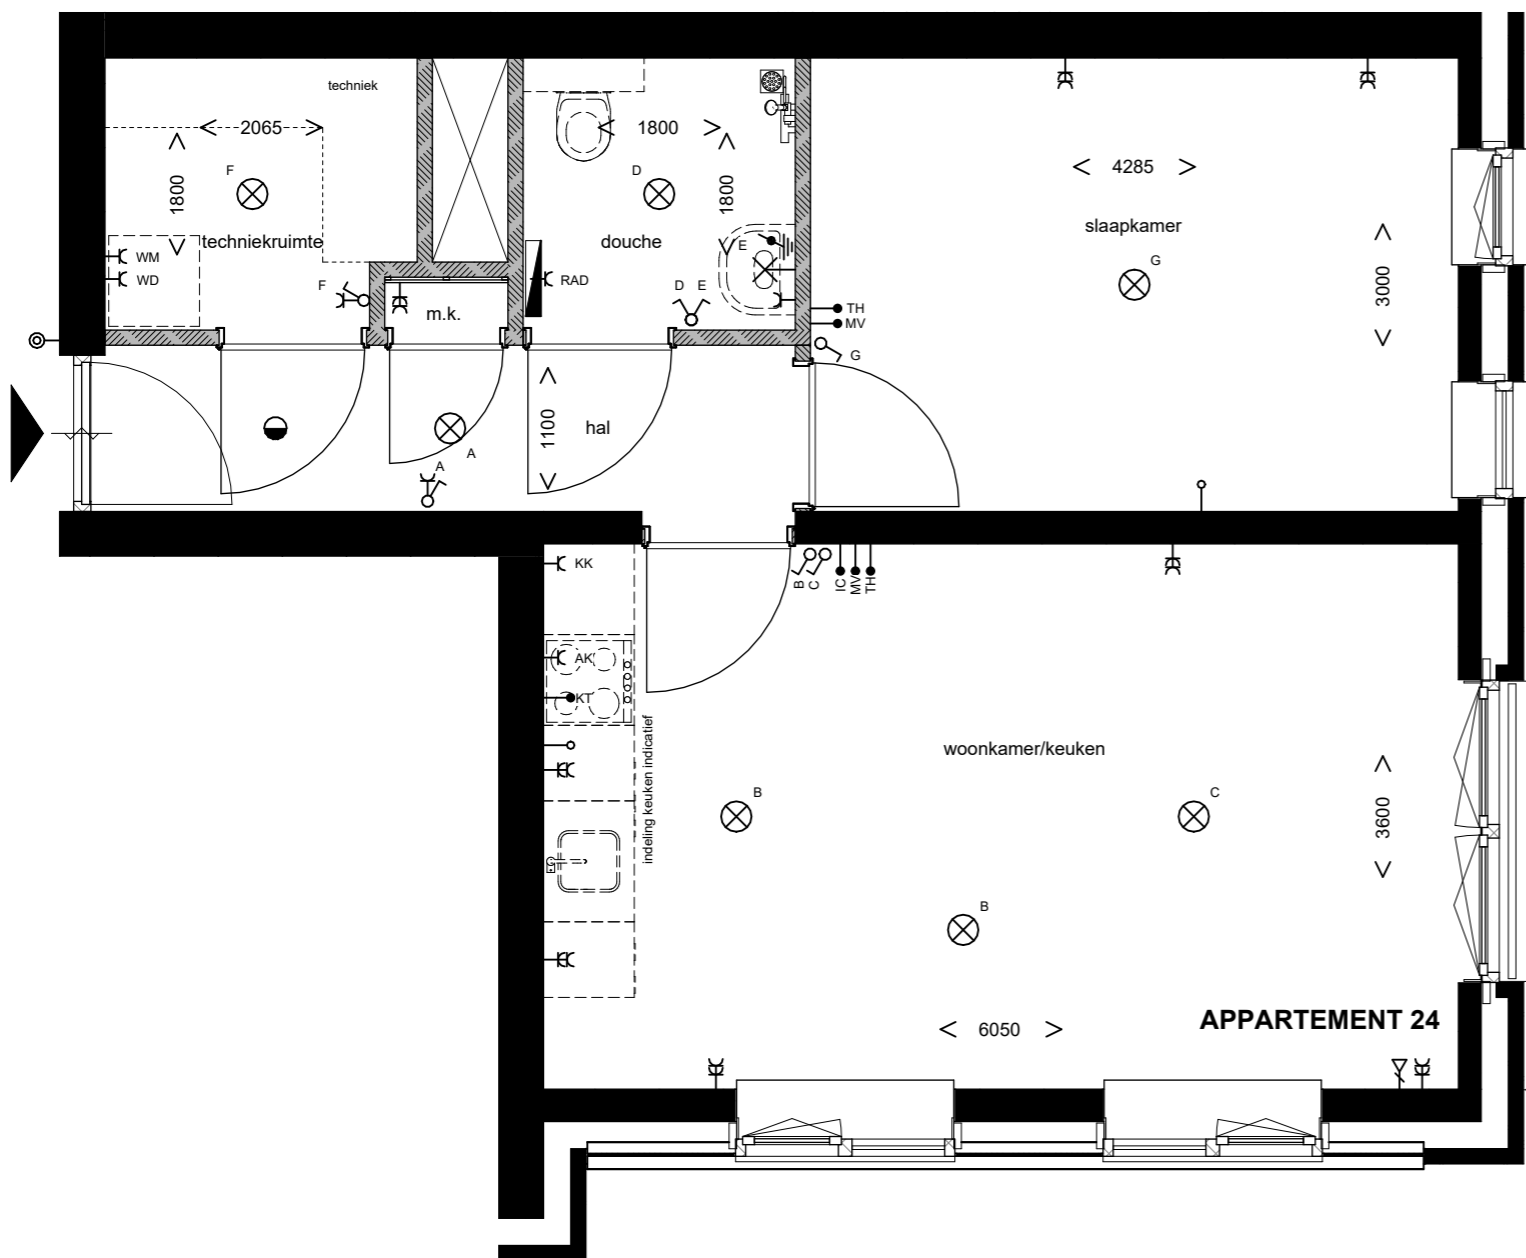

TWEEDE VERDIEPING

schaal 1 : 50


RENVOOI

	gevelsteen		schakelaar met WCD (1050+)
	houten gevel	CAI ●	centraal antenne inst. (300+)
	dragende binnenwand	AK	WCD afzuigkap
	niet dragende binnenwand	KT ●	aansluitpunt kooktoestel
	entree woning	○	aansluitpunt, onbedraad naar meterkast (300+)
	beldrukker (1200+)	TH/MV ●	bedieningspaneel verwarming en MV/loos (1500+)
	schakelaar enkel (1050+)	IC ●	intercom (1500+)
	schakelaar serie (1050+)		aansluiting randaarde
	schakelaar wissel (1050+)		lichtpunt wand (1800+)
	aansluitpunt data (300+)		lichtpunt plafond
	WCD enkel (1050+)		rookmelder
	WCD dubbel (300+)		hemelwater afvoer
WD	WCD wasdroger (1050+)		radiator elektrisch
WM	WCD wasmachine (1050+)	RAD	WCD radiator
KK	WCD koelkast		vrijloopdeurdranger

OPMERKINGEN

- Dubbele wandcontactdozen inbouw, tenzij anders aangegeven, dubbele wandcontactdozen gemonteerd in een duo-inbouwdoos (horizontaal).
- Loze leidingen 19 mm voorzien van trekdraad en afgewerkt met blindplaat.
- Hoogte's conform renvooi, tenzij anders aangegeven.
- Ventilatie: natuurlijke toevoer via ventilatieroosters en mechanische afvoer via afvoerventielen. Aantallen en exacte positie dienen door installateur bepaald te worden.

LOCATIE APPARTEMENT

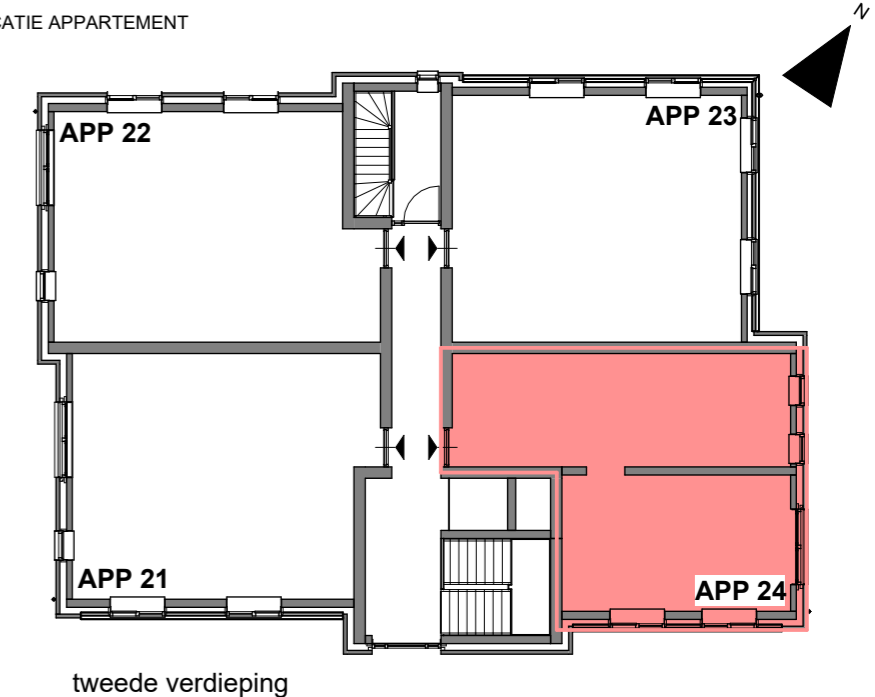

Woningbouwontwikkeling Breeveld Dongen

Plattegrond bouwnummer 24

Verkooptekening 24 appartementen

SCHAAL :
1:50

DATUM :
11-11-2025
BLADNUMMER :
VK-24